


PROJEKTOWANE DOCIEPLENIE ŚCIAN PIWNIC (na 1,0 m) I PRZY GRUNCIE  
STYROPIANEM EKSTUDOWANYM XPS (0,032 W/mK) GRUB. 14,0 cm,  
ZAIZOLOWANIE I WYKOŃCZENIE METODĄ LEKKĄ-MOKRĄ, CAŁOŚĆ W SYSTEMIE NRO

1

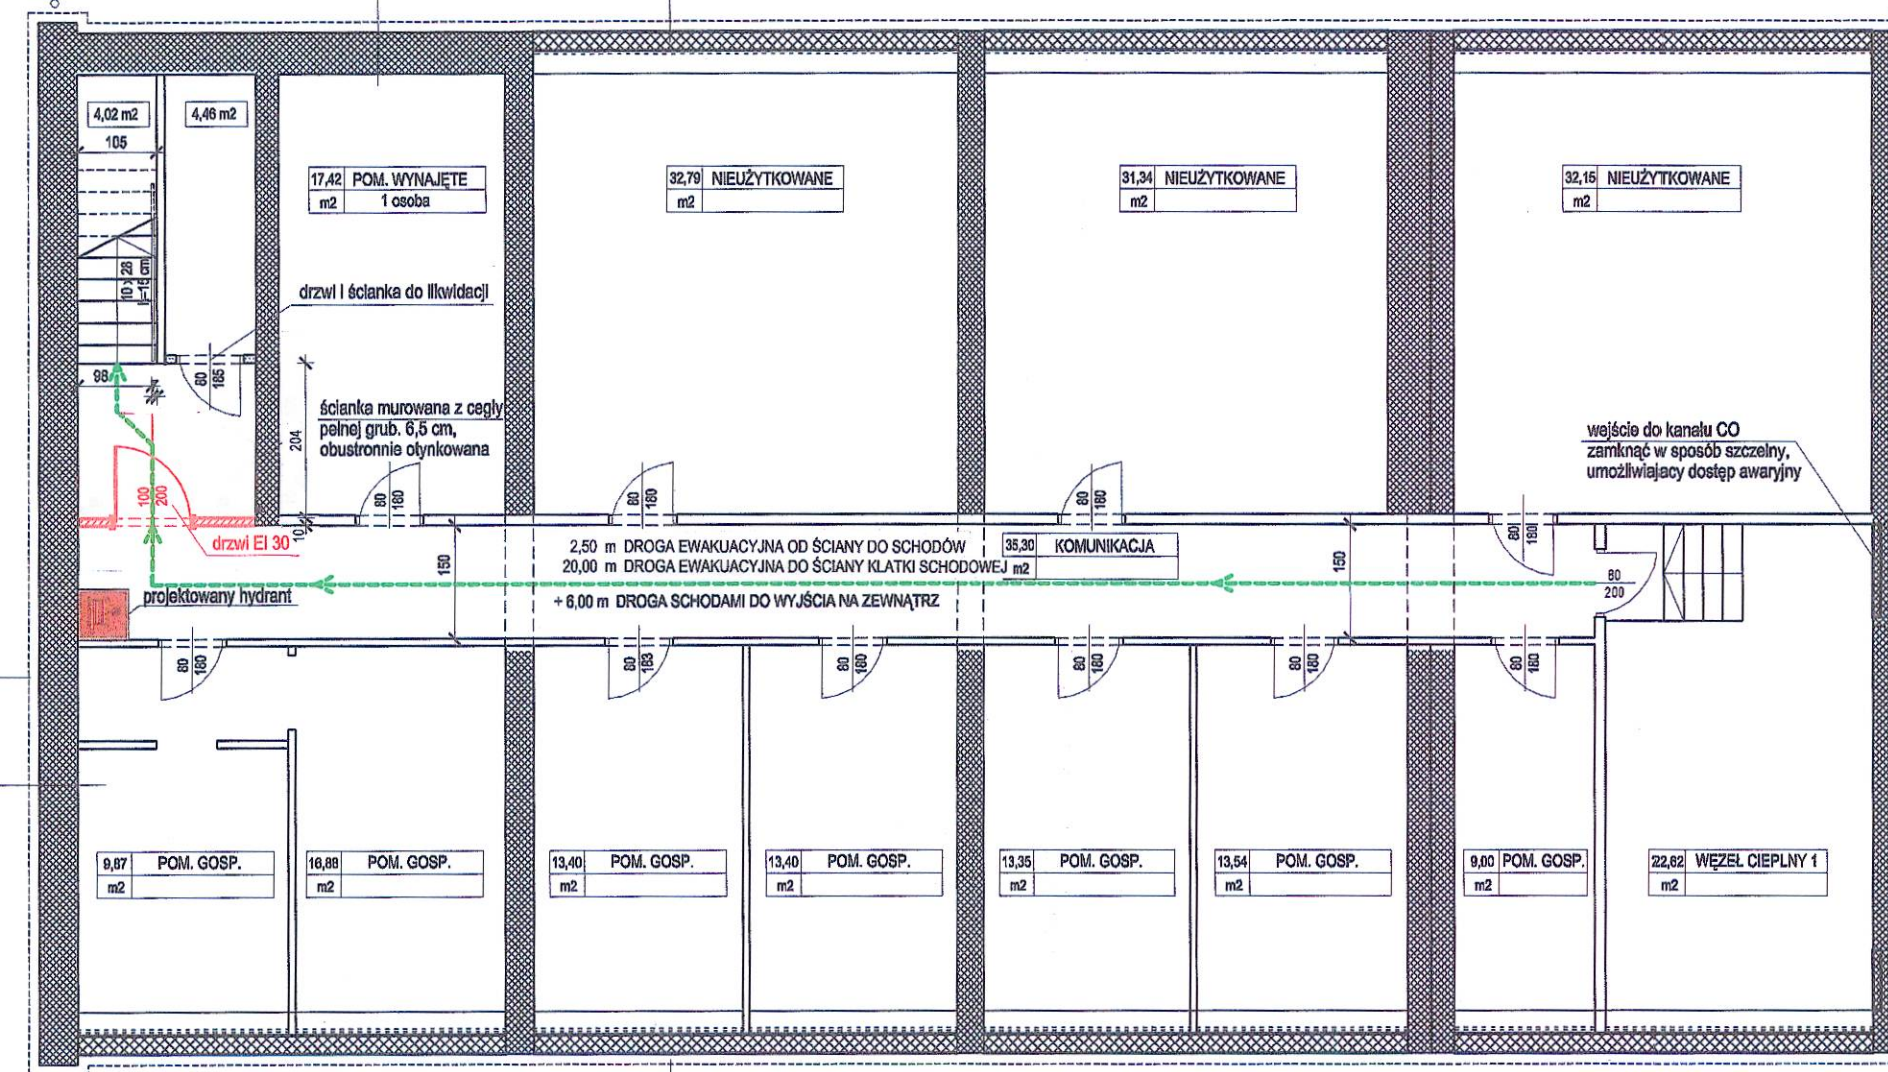

ZAMUROWANIE OTWORÓW OKIENNYCH (PO DEMONTAŻU OKIEN) CEGŁĄ PEŁNĄ  
NA ZAPRAWIE CEMENTOWEJ ORAZ DOCIEPLENIE ŚCIAN PIWNIC (na 1,0 m) I PRZY GRUNCIE  
STYROPIANEM EKSTUDOWANYM XPS (0,032 W/mK) GRUB. 14,0 cm,  
ZAIZOLOWANIE I WYKOŃCZENIE METODĄ LEKKĄ-MOKRĄ, CAŁOŚĆ W SYSTEMIE NRO

A

ZAMUROWANIE OTWORÓW OKIENNYCH (PO DEMONTAŻU OKIEN) CEGŁĄ PEŁNĄ  
NA ZAPRAWIE CEMENTOWEJ ORAZ DOCIEPLENIE ŚCIAN PIWNIC (na 1,0 m) I PRZY GRUNCIE  
STYROPIANEM EKSTUDOWANYM XPS (0,032 W/mK) GRUB. 14,0 cm,  
ZAIZOLOWANIE I WYKOŃCZENIE METODĄ LEKKĄ-MOKRĄ, CAŁOŚĆ W SYSTEMIE NRO

5523

wejście do kanału CO  
zamknąć w sposób szczelny,  
umożliwiający dostęp awaryjny

KANAL C.O. 80x150

wejście do kanału CO  
zamknąć w sposób szczelny,  
umożliwiający dostęp awaryjny

32,70 NIEUŻYTKOWANE  
m2

wejście do kanału CO  
zamknąć w sposób szczelny,  
umożliwiający dostęp awaryjny

KANAL C.O. 120x150

KANAL C.O. 80x150

KANAL C.O. 80x150

ściana istniejąca piwnic REI 240

ściana wewnętrzna oddzielająca  
korytarz min. EI 30

ściana istniejąca piwnic 1  
ścianka murowana z cegły pełnej grub. 8,5 cm,  
obustronnie otynkowana (grubość podano z tynkiem)

1 ŚCIANY ISTNIEJĄCE  
- TYNK CEMENTOWY  
- CEGŁA PEŁNA - 8,5 CM  
- TYNK CEMENTOWY

POWIERZCHNIA PIWNIC:  
1. 269,54 m2 CZĘŚĆ OD STRONY PÓŁNOCNEJ  
2. 184,18 m2 CZĘŚĆ OD STRONY POŁUDNIOWEJ  
453,72 m2 RAZEM

LEGENDA

PROJEKTOWANE DOCIEPLENIE ŚCIAN PIWNIC (na 1,0 m) I PRZY GRUNCIE  
STYROPIANEM EKSTUDOWANYM XPS (0,032 W/mK) GRUB. 14,0 cm,  
ZAIZOLOWANIE I WYKOŃCZENIE METODĄ LEKKĄ-MOKRĄ,  
CAŁOŚĆ W SYSTEMIE NRO

wejście do kanału CO  
zamknąć w sposób szczelny,  
umożliwiający dostęp awaryjny

32,03 m2

wejście do kanału CO  
zamknąć w sposób szczelny,  
umożliwiający dostęp awaryjny

23,06 WIEŻEL CIEPLNY 2  
m2

10,14 m2

RZUT PIWNICY  
skala 1 : 100

KOMENDA MIEJOWOZKA  
PAŃSTWOWEJ STRAŻY POŻARNEJ  
90-521 Łódź, ul. Wileńska 111/113  
tel. 0-42 63-15-15 fax 0-42 63-15-108

ZAMUROWANIE OTWORÓW OKIENNYCH (PO DEMONTAŻU OKIEN) CEGŁĄ PEŁNĄ  
NA ZAPRAWIE CEMENTOWEJ ORAZ DOCIEPLENIE ŚCIAN PIWNIC (na 1,0 m) I PRZY GRUNCIE  
STYROPIANEM EKSTUDOWANYM XPS (0,032 W/mK) GRUB. 14,0 cm,  
ZAIZOLOWANIE I WYKOŃCZENIE METODĄ LEKKĄ-MOKRĄ, CAŁOŚĆ W SYSTEMIE NRO

ZAMUROWANIE OTWORÓW OKIENNYCH (PO DEMONTAŻU OKIEN) CEGŁĄ PEŁNĄ  
NA ZAPRAWIE CEMENTOWEJ ORAZ DOCIEPLENIE ŚCIAN PIWNIC (na 1,0 m) I PRZY GRUNCIE  
STYROPIANEM EKSTUDOWANYM XPS (0,032 W/mK) GRUB. 14,0 cm,  
ZAIZOLOWANIE I WYKOŃCZENIE METODĄ LEKKĄ-MOKRĄ, CAŁOŚĆ W SYSTEMIE NRO

USŁUGI PROJEKTOWE Maciej Osiniak  
91-463 Łódź ul. Łagiewnicka 54/56

Projekt: EKSPERTYZA TECHNICZNA DOTYCZĄCA STANU OCHRONY PRZECIWOPOŻAROWEJ  
W TRYBIE PARAGRAFU 2 ust. 3a DO PROJEKTU BUDOWLANEGO PRZEDBUDOWY  
BUDYNKU MIEJSKIEGO CENTRUM MEDYCZNEGO "GÓRNA" W ŁODZI W ZAKRESIE:  
- CZĘŚĆ POMIESZCZEŃ PARTERU NA POTRZEBY PORADNI REHABILITACYJNEJ  
- WEJŚCIA I REJESTRACJI PORADNI PODSTAWOWEJ OPIEKI ZDROWOTNEJ DLA DZIECI  
w Łodzi przy ul. Cieszkowskiego 8, dz. nr ewid. 31, obręb G-10

Inwestor: MIEJSKIE CENTRUM MEDYCZNE "GÓRNA" W ŁODZI  
93-252 ŁÓDŹ, ul. FELIŃSKIEGO 7

Projektanci: ARCHITEKTURA:  
mgr inż. arch. MAŁGORZATA MUSIAŁ - upr. nr 434/09/WŁ; LO -0153  
KONSTRUKCJA / INWENTARYZACJA:  
mgr inż. MACIEJ OSINIAK - upr. nr 188/87/WŁ; ŁÓD/BO/0806/02  
EKSPERTYZA P.POŻ.:  
mgr inż. SŁAWOMIR MATCZAK - upr. nr 412/2000  
RZECZCZOWNICWA BUDOWLANA:  
dr inż. ANDRZEJ KULIGOWSKI - nr ewid. 08/89/WŁ

Tytuł rysunku: RZUT PIWNICY

Data opracowania: KWIECIEŃ 2016 skala 1:100 nr rys. ETPB\_02