


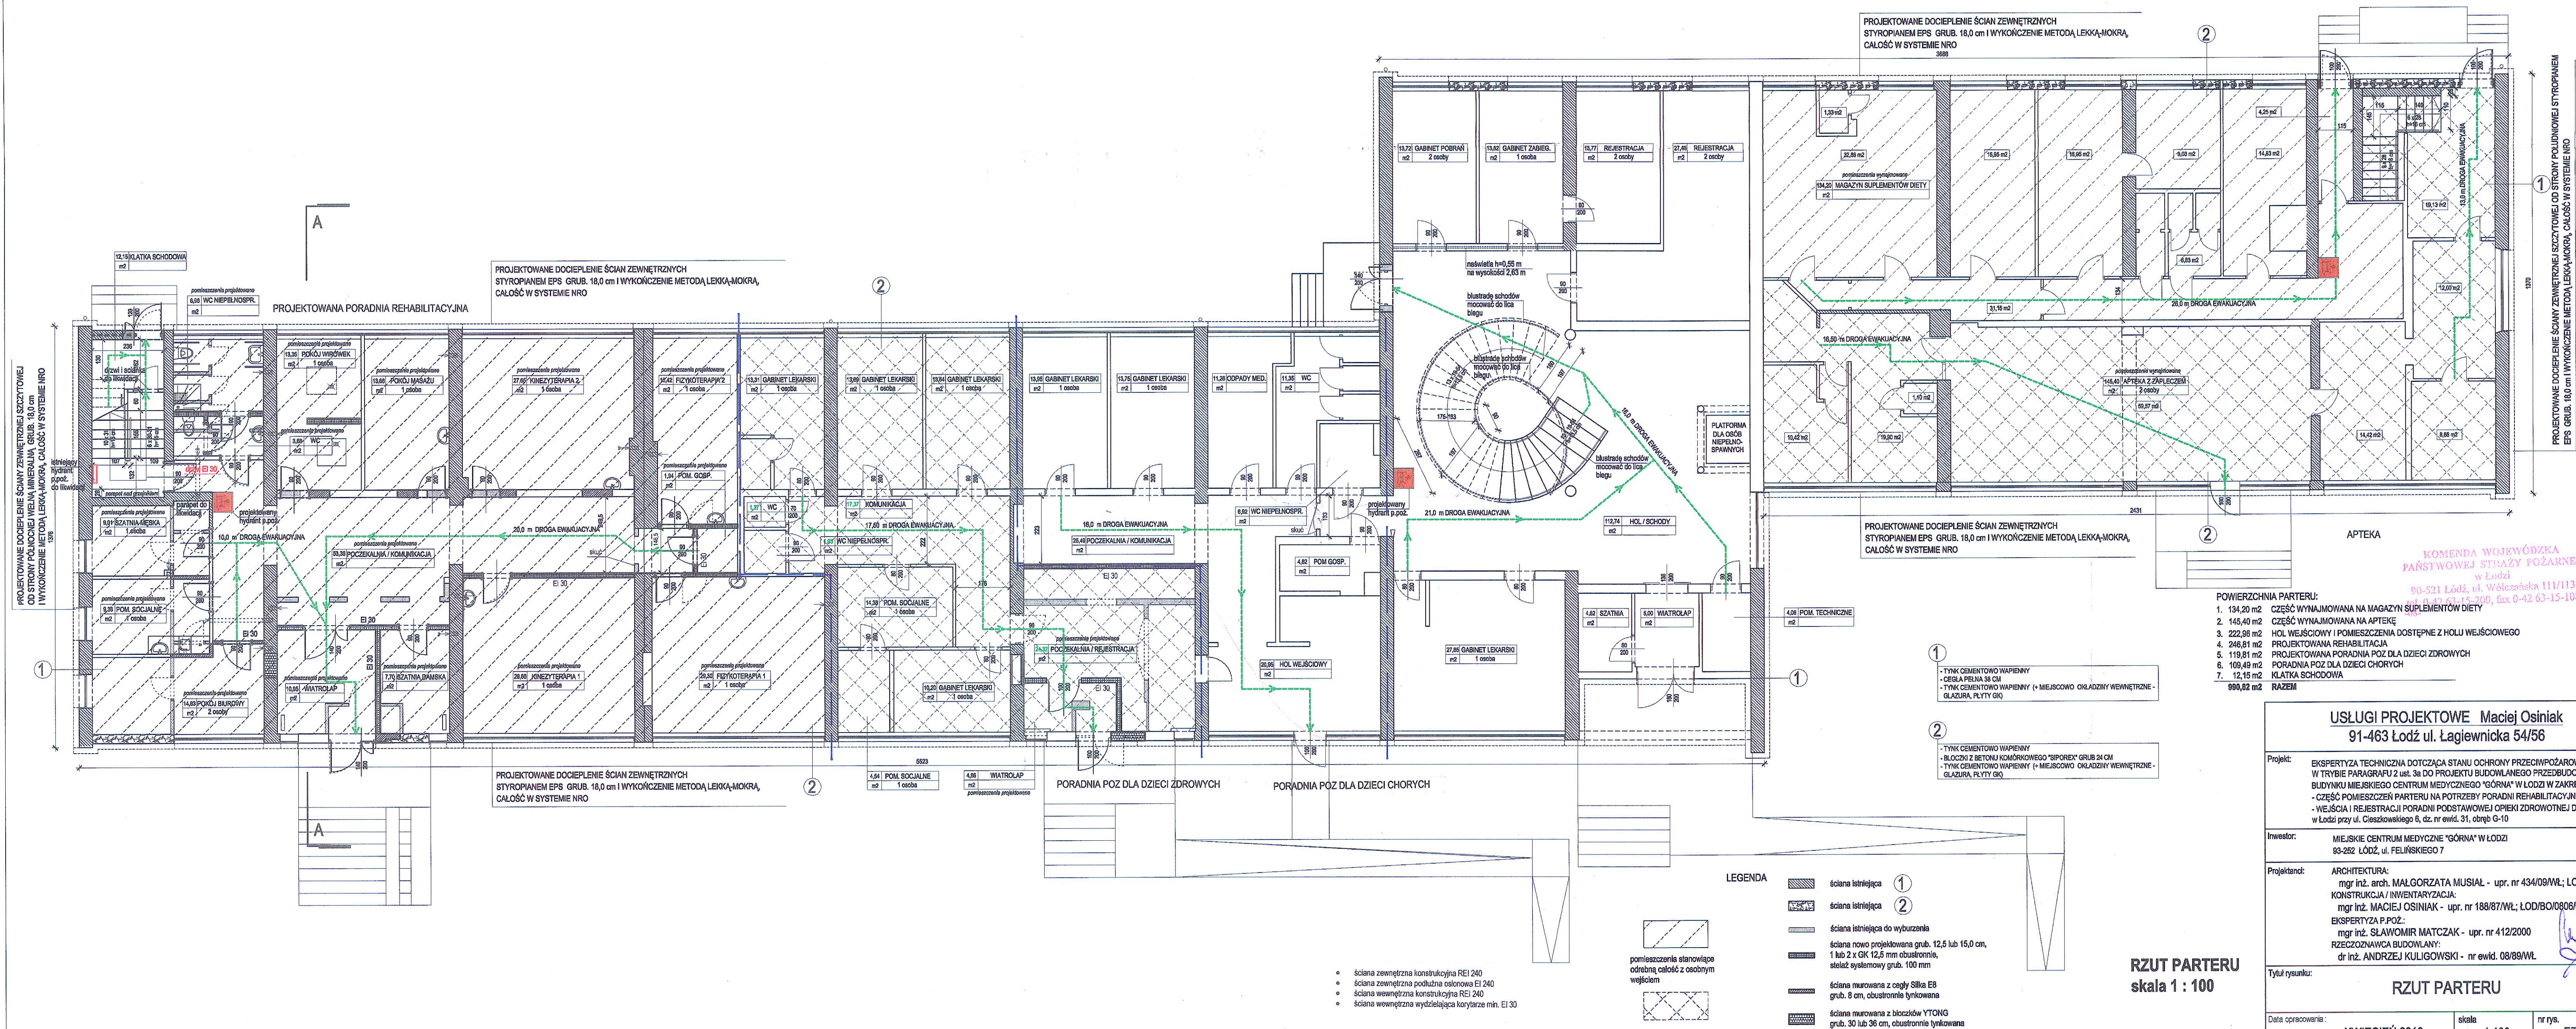

RZUT PARTERU
skala 1 : 100

USŁUGI PROJEKTOWE Maciej Osiniak
91-463 Łódź ul. Łągiwnicka 54/56

Projekt: EKSPERTYZA TECHNICZNA DOTYCZĄCA STANU OCHRONY PRZECIWOPOŻAROWEJ
W TRYBIE PARAGRAFU 2 ust. 3a DO PROJEKTU BUDOWLANEGO PRZEDBUDOWY
BUDYNKU MIEJSKIEGO CENTRUM MEDYCZNEGO "GÓRNA" W ŁODZI W ZAKRESIE:
- CZĘŚĆ POMIESZCZEŃ PARTERU NA POTRZEBY PORADNI REHABILITACYJNEJ
- WEJŚCIA I REJESTRACJI PORADNI PODSTAWOWEJ GPOI ZDROWOTNEJ DLA DZIECI
w Łodzi przy ul. Cieszkowskiego 6, obr. g ewid. 31, dz. nr G/10

Inwestor: MIEJSKIE CENTRUM MEDYCZNE "GÓRNA" W ŁODZI
93-252 ŁÓDŹ, ul. FELIŃSKIEGO 7

Projektant: ARCHITEKTURA:
mgr inż. arch. MAŁGORZATA MUSIAŁ - upr. nr 434/09/WŁ; LO -0153
KONSTRUKCJA / INWENTARYZACJA:
mgr inż. MACIEJ OSINIAK - upr. nr 188/87/WŁ; ŁOD/BO/0808/02
EKSPERTYZA P.POZ.:
mgr inż. SŁAWOMIR MATCZAK - upr. nr 412/2000
RZECZOSZNAWCA BUDOWLANA:
dr inż. ANDRZEJ KUŁIGOWSKI - nr ewid. 08/89/WŁ

Tytuł rysunku: **RZUT PARTERU**

Data opracowania: KWIECIEŃ 2016

skala	1:100
-------	-------

nr rys. ETPB_03