


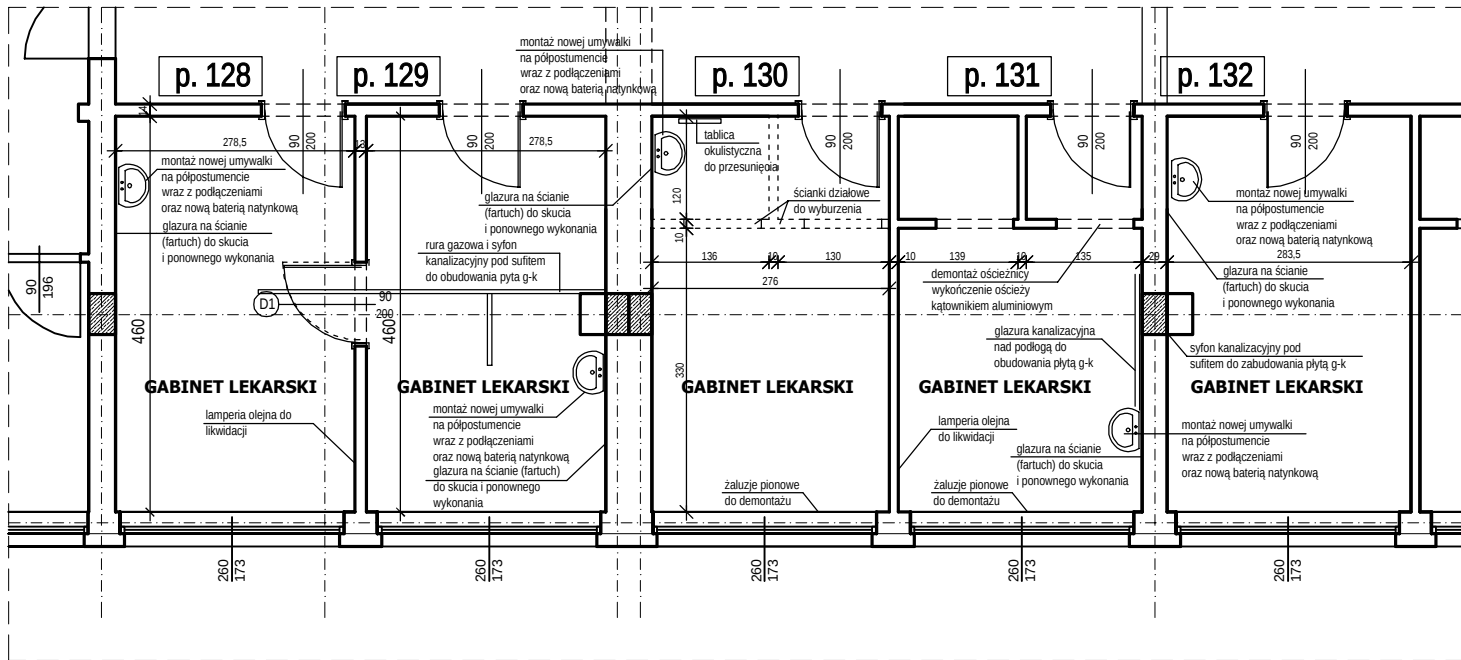

gabinet 128

- demontaż drzwi wraz z wykuciem ościeżnicy,
- demontaż umywalki wraz z podłączeniami wodno-kanalizacyjnymi,
- demontaż baterii natynkowej,
- skucie fartucha z glazury,
- naprawa tynku po skuciu glazury,
- wykonanie fartucha z glazury przy umywalce na wysokość 1,60 m i szerokość po ok. 0,60 m poza umywalkę z każdej strony, na pełen wymiar płytki,
- montaż nowej umywalki szerokości 0,60 m z półpostumentem z wykonaniem nowych podłączeń wodno-kanalizacyjnych,
- montaż nowej baterii natynkowej przy umywalce,
- przygotowanie lamperii olejnych do malowanych farbą zmywalną (np. lateksową),
- przygotowanie ścian powyżej lamperii i sufitów do malowania farbą zmywalną (np. lateksową),
- malowanie dwukrotnie ścian i sufitów farbą zmywalną (np. lateksową),
- zerwanie posadzki z wykładziny typu tarkett wraz z cokołkami,
- skucie (całej lub na fragmentach) istniejącej wylewki cementowej,
- naprawa miejscowa lub wykonanie nowej wylewki pod nową posadzkę z wykładziny typu tarkett,

- wykonanie wylewki samopoziomującej grubości ok. 2 mm jako podkładu pod nową wykładzinę typu tarkett,
- wykonanie nowej posadzki z wykładziny typu tarkett wraz z cokołkami,
- naprawa tynku po skuciu glazury,
- wykonanie nowej instalacji wodno-kanalizacyjnej płytą g-k pojedynczo na ruszcie stalowym systemowym grubości 30-50 mm,
- montaż nowych drzwi płytowych z ościeżnicą regulowaną, w okleinie drewnopodobnej zbliżonej kolorem do drzwi istniejących (według wykazu stolarki drzwiowej),
- demontaż starych i montaż nowych lamp ledowych (demontaż: 4 szt., montaż: 4 szt.) wraz z ewentualną przeróbką instalacji elektrycznej,
- wymiana gniazdek, kontaktów oraz dekielków elektrycznych na nowe,
- wymiana kratek wentylacyjnych na nowe,
- zamontowanie nakładek z pcw na parapet okienne,
- montaż rolet okiennych naszybowych,
- demontaż zbędnego okablowania (telefon, internet),
- wywóz gruzu z rozbiieranych elementów.

gabinet 129

- demontaż umywalki wraz z podłączeniami wodno-kanalizacyjnymi,
- demontaż baterii natynkowej,
- skucie fartucha z glazury,
- naprawa tynku po skuciu glazury,
- wykonanie nowej instalacji wodno-kanalizacyjnej płytą g-k pojedynczo na ruszcie stalowym systemowym grubości 30-50 mm, i szerokość po ok. 0,60 m poza umywalkę z każdej strony, na pełen wymiar płytki,
- montaż nowej umywalki szerokości 0,60 m z półpostumentem z wykonaniem nowych podłączeń wodno-kanalizacyjnych i ewentualnym wkuciem w ścianę odcinków rur,
- założenie nowych zaworów odcinających,
- montaż nowej baterii natynkowej przy umywalce,
- przygotowanie ścian i sufitów do malowania farbą zmywalną (np. lateksową),
- malowanie dwukrotnie ścian i sufitów farbą zmywalną (np. lateksową),
- zerwanie posadzki z wykładziny typu tarkett wraz z cokołkami,
- skucie (całej lub na fragmentach) istniejącej wylewki cementowej,
- naprawa miejscowa lub wykonanie nowej wylewki pod nową posadzkę z wykładziny typu tarkett,

- wykonanie wylewki samopoziomującej grubości ok. 2 mm jako podkładu pod nową wykładzinę typu tarkett,
- wykonanie nowej posadzki z wykładziny typu tarkett wraz z cokołkami,
- obudowa rur instalacji wodno-kanalizacyjnej płytą g-k pojedynczo na ruszcie stalowym systemowym grubości 30-50 mm,
- demontaż starych i montaż nowych lamp ledowych (demontaż: 4 szt., montaż: 4 szt.) wraz z ewentualną przeróbką instalacji elektrycznej,
- wymiana gniazdek, kontaktów oraz dekielków elektrycznych na nowe,
- wymiana kratek wentylacyjnych na nowe,
- zamontowanie nakładek z pcw na parapet okienne,
- demontaż zbędnego okablowania (telefon, internet),
- wywóz gruzu z rozbiieranych elementów.

gabinet 130

- demontaż żaluzji pionowych,
- wykucie z muru ościeżnicy drewnianej,
- wyburzenie ścianek działowych murowanych,
- demontaż umywalki wraz z podłączeniami wodno-kanalizacyjnymi,
- demontaż baterii natynkowej,
- demontaż i zaślepienie zbędnych podłączeń wodno-kanalizacyjnych wraz z wkuciem końcówek w ścianę i tym podobne prace hydrauliczne,
- skucie fartucha z glazury,
- naprawa tynku po skuciu glazury,
- wykonanie fartucha z glazury przy umywalce na wysokość 1,60 m i szerokość po ok. 0,60 m poza umywalkę z każdej strony, na pełen wymiar płytki,
- założenie nowych zaworów odcinających,
- montaż nowej umywalki szerokości 0,60 m z półpostumentem z wykonaniem nowych podłączeń wodno-kanalizacyjnych i ewentualnym wkuciem w ścianę odcinków rur,
- montaż nowej baterii natynkowej przy umywalce,
- naprawa (uzupełnienie) tynku w miejscach wyburzonych ścianek działowych (na ścianach prostopadych) i na suficie,
- przygotowanie lamperii olejnych do malowanych farbą zmywalną (np. lateksową),
- przygotowanie ścian powyżej lamperii i sufitów do malowania farbą zmywalną (np. lateksową),
- malowanie dwukrotnie ścian i sufitów farbą zmywalną (np. lateksową),
- zerwanie posadzki z wykładziny typu tarkett wraz z cokołkami,
- skucie (całej lub na fragmentach) istniejącej wylewki,
- naprawa miejscowa lub wykonanie nowej wylewki pod nową posadzkę z wykładziny typu tarkett,
- wykonanie wylewki samopoziomującej grubości ok. 2 mm jako podkładu pod nową wykładzinę typu tarkett,
- wykonanie nowej posadzki z wykładziny typu tarkett wraz z cokołkami,
- demontaż starych i montaż nowych lamp ledowych (demontaż: 3 szt., montaż: 4 szt.) wraz z adaptacją instalacji elektrycznej; dołożenie 1 szt. lampy oraz przerobienie włącznika światła na dwuklawiszowy,
- wymiana gniazdek, kontaktów oraz dekielków elektrycznych na nowe,
- wymiana kratek wentylacyjnych na nowe,
- zamontowanie nakładek z pcw na parapety okienne,
- montaż rolet okiennych naszybowych,
- demontaż zbędnego okablowania (telefon, internet),
- wywóz gruzu z rozbiieranych elementów.

gabinet 131

- demontaż żaluzji pionowych,
- wykucie z muru ościeżnicy drewnianej oraz otykanie ościeży wraz z montażem kątownika aluminiowego ("wyrowadzenie" naroży),
- demontaż umywalki wraz z podłączeniami wodno-kanalizacyjnymi,
- demontaż baterii natynkowej,
- skucie fartucha z glazury,
- naprawa tynku po skuciu glazury,
- wykonanie fartucha z glazury przy umywalce na wysokość 1,60 m i szerokość po ok. 0,60 m poza umywalkę z każdej strony, na pełen wymiar płytki,
- montaż nowej umywalki z półpostumentem szerokości 0,60 m z wykonaniem nowych podłączeń wodno-kanalizacyjnych i ewentualnym wkuciem w ścianę odcinków rur,
- montaż nowej baterii natynkowej przy umywalce,
- wykonanie tynku ościeży z osadzeniem kątownika aluminiowego na krawędzi ("wyrowadzenie" naroży),
- przygotowanie lamperii olejnych do malowanych farbą zmywalną (np. lateksową),
- przygotowanie ścian powyżej lamperii i sufitów do malowania farbą zmywalną (np. lateksową),
- malowanie dwukrotnie ścian i sufitów farbą zmywalną (np. lateksową),
- zerwanie posadzki z wykładziny typu tarkett wraz z cokołkami,
- skucie (całej lub na fragmentach) istniejącej wylewki,
- naprawa miejscowa lub wykonanie nowej wylewki pod nową posadzkę z wykładziny typu tarkett,
- wykonanie wylewki samopoziomującej grubości ok. 2 mm jako podkładu pod nową wykładzinę typu tarkett,
- wykonanie nowej posadzki z wykładziny typu tarkett wraz z cokołkami,
- demontaż starych i montaż nowych lamp ledowych (demontaż: 4 szt., montaż: 4 szt. + 2 szt.) wraz z adaptacją instalacji elektrycznej; dołożenie 2 szt. lamp oraz przerobienie włącznika światła na dwuklawiszowy,
- wymiana gniazdek, kontaktów oraz dekielków elektrycznych na nowe,
- wymiana kratek wentylacyjnych na nowe,
- zamontowanie nakładek z pcw na parapety okienne,
- montaż rolet okiennych naszybowych,
- demontaż zbędnego okablowania (telefon, internet),
- wywóz gruzu z rozbiieranych elementów.

gabinet 132

- demontaż umywalki wraz z podłączeniami wodno-kanalizacyjnymi,
- demontaż baterii natynkowej,
- demontaż i zaślepienie zbędnych podłączeń wodno-kanalizacyjnych wraz z wkuciem końcówek w ścianę i tym podobne prace hydrauliczne,
- skucie fartucha z glazury,
- naprawa tynku po skuciu glazury,
- wykonanie fartucha z glazury przy umywalce na wysokość 1,60 m i szerokość po ok. 0,60 m poza umywalkę z każdej strony, na pełen wymiar płytki,
- założenie nowych zaworów odcinających,
- montaż nowej umywalki z półpostumentem z wykonaniem nowych podłączeń wodno-kanalizacyjnych,
- montaż nowej baterii natynkowej przy umywalce,
- przygotowanie ścian i sufitów domalowania farbą zmywalną (np. lateksową),
- malowanie dwukrotnie ścian i sufitów farbą zmywalną (np. lateksową),
- zerwanie posadzki z wykładziny typu tarkett wraz z cokołkami,
- skucie (całej lub na fragmentach) istniejącej wylewki,
- naprawa miejscowa lub wykonanie nowej wylewki pod nową posadzkę z wykładziny typu tarkett,
- wykonanie wylewki samopoziomującej grubości ok. 2 mm jako podkładu pod nową wykładzinę typu tarkett,
- wykonanie nowej posadzki z wykładziny typu tarkett wraz z cokołkami,
- obudowa rur instalacji wodno-kanalizacyjnej płytą g-k pojedynczo na ruszcie stalowym systemowym grubości 30-50 mm,
- demontaż starych i montaż nowych lamp ledowych (demontaż: 4 szt., montaż: 4 szt.) wraz z ewentualną przeróbką instalacji elektrycznej,
- wymiana gniazdek, kontaktów oraz dekielków elektrycznych na nowe,
- wymiana kratek wentylacyjnych na nowe,
- zamontowanie nakładek z pcw na parapety okienne,
- montaż rolet okiennych naszybowych,
- demontaż zbędnego okablowania (telefon, internet),
- wywóz gruzu z rozbiieranych elementów.

UWAGI DOTYCZĄCE WYKONANIA ROBÓT:

1. ŚCIANY PRZED MALOWANIEM PRZYGOTOWAĆ: USUNĄĆ NIERÓWNOŚCI, RYSY I SPEKANIA, EWENTUALNE WYKWITY I ZACIEKI, ZESKROBAĆ ŁUSZCZĄC SIĘ FARBE, ZMYĆ POWIERZCHNIĘ, ZASZPACHLOWAĆ I POMALOWAĆ DWUKROTNIE FARBĄ OPISANĄ OPISIE TECHNICZNYM I PRZEDMIARZE ROBÓT (ZMYWALNĄ np. LATEKSOWĄ).
2. KOLORYSTYKĘ ŚCIAN I SUFITÓW ORAZ GLAZURY, GRESU ANTYPOŚLIZGOWEGO ORAZ RODZAJ WYKŁADZINY UZGODNIĆ Z INWESTOREM.
3. WSZYSTKIE WYMIARY POTWIERDZIĆ W NATURZE.
4. STOLARKĘ DRZWIOWĄ ZESTAWIONO NA WYKAZIE NA RYSUNKU NR 4.
5. ZAKRES I SPOSÓB WYKONANIA ROBÓT BUDOWLANYCH WEDŁUG OPISOWEGO PRZEDMIARU ROBÓT.
6. W PRZYPADKU WYSTĄPIENIA NIEZGODNOŚCI POMIĘDZY PROJEKTEM A STANEM FAKTYCZNYM POWIADOMIĆ AUTORA OPRAWOWANIA.

**POPRAWA STANU SANITARNO-HIGIENICZNEGO
GABINETÓW LEKARSKICH, ZABIEGOWYCH I SANITARIATÓW
W BUDYNKU MIEJSKIEGO CENTRUM MEDYCZNEGO
"GÓRNA" W ŁODZI, ul. TATRZAŃSKA 109**

GABINETY LEKARSKIE NR 128, 129, 130, 131, 132 - NA I PIĘTRZE
- STAN PROJEKTOWANY
SKALA 1 : 50