


UKŁAD PŁYT
TERMOIZOLACYJNYCH NA
NAROŻU WYPUKŁYM

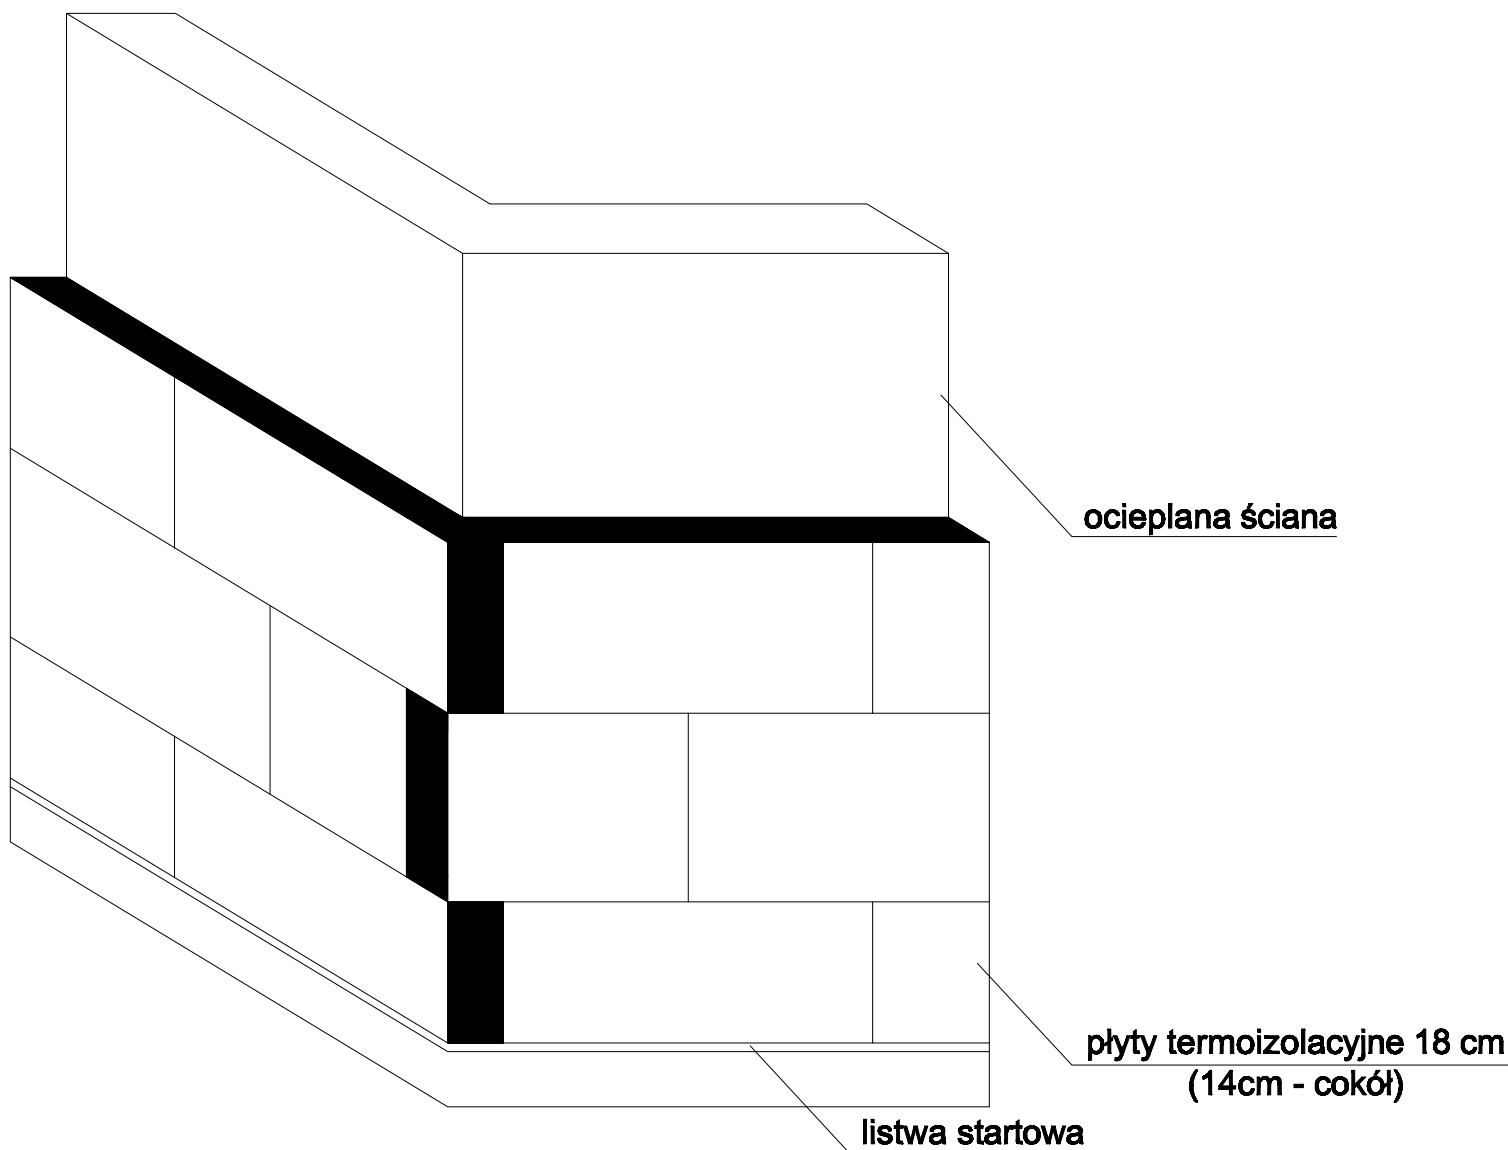

SYSTEM DOCIEPLENIA NRO.
NIEDOPUSZCZALNE JEST STOSOWANIE
ELEMENTÓW RÓŻNYCH SYSTEMÓW
DOCIEPLEŃ.

USŁUGI PROJEKTOWE Maciej Osiniak 91-463 Łódź, ul. Łagiewnicka 54/56			
Projekt:	TERMOMODERNIZACJA BUDYNKU MIEJSKIEGO CENTRUM MEDYCZNEGO "GÓRNA" W ŁODZI ŁÓDŹ, ul.CIESZKOWSKIEGO 6, DZ. NR EWID. 31, OBRĘB G-10		
Inwestor:	MIEJSKIE CENTRUM MEDYCZNE "GÓRNA" W ŁODZI 93-252 ŁÓDŹ, ul. FELIŃSKIEGO 7		
Część:	CZĘŚĆ I: PROJEKT DOCIEPLENIA BUDYNKU		
Rysunek	UKŁAD PŁYT TERMOIZOLACYJNYCH NA NAROŻU WYPUKŁYM		
Projektant	mgr inż. MACIEJ OSINIAK upr.nr 188/87/WŁ		
Data opracowania	LUTY 2016		nr rys. I.10