


SCHEMAT ROZMIESZCZENIA PŁYT TERMOIZOLACYJNYCH NA POWIRZCHNI ŚCIANY

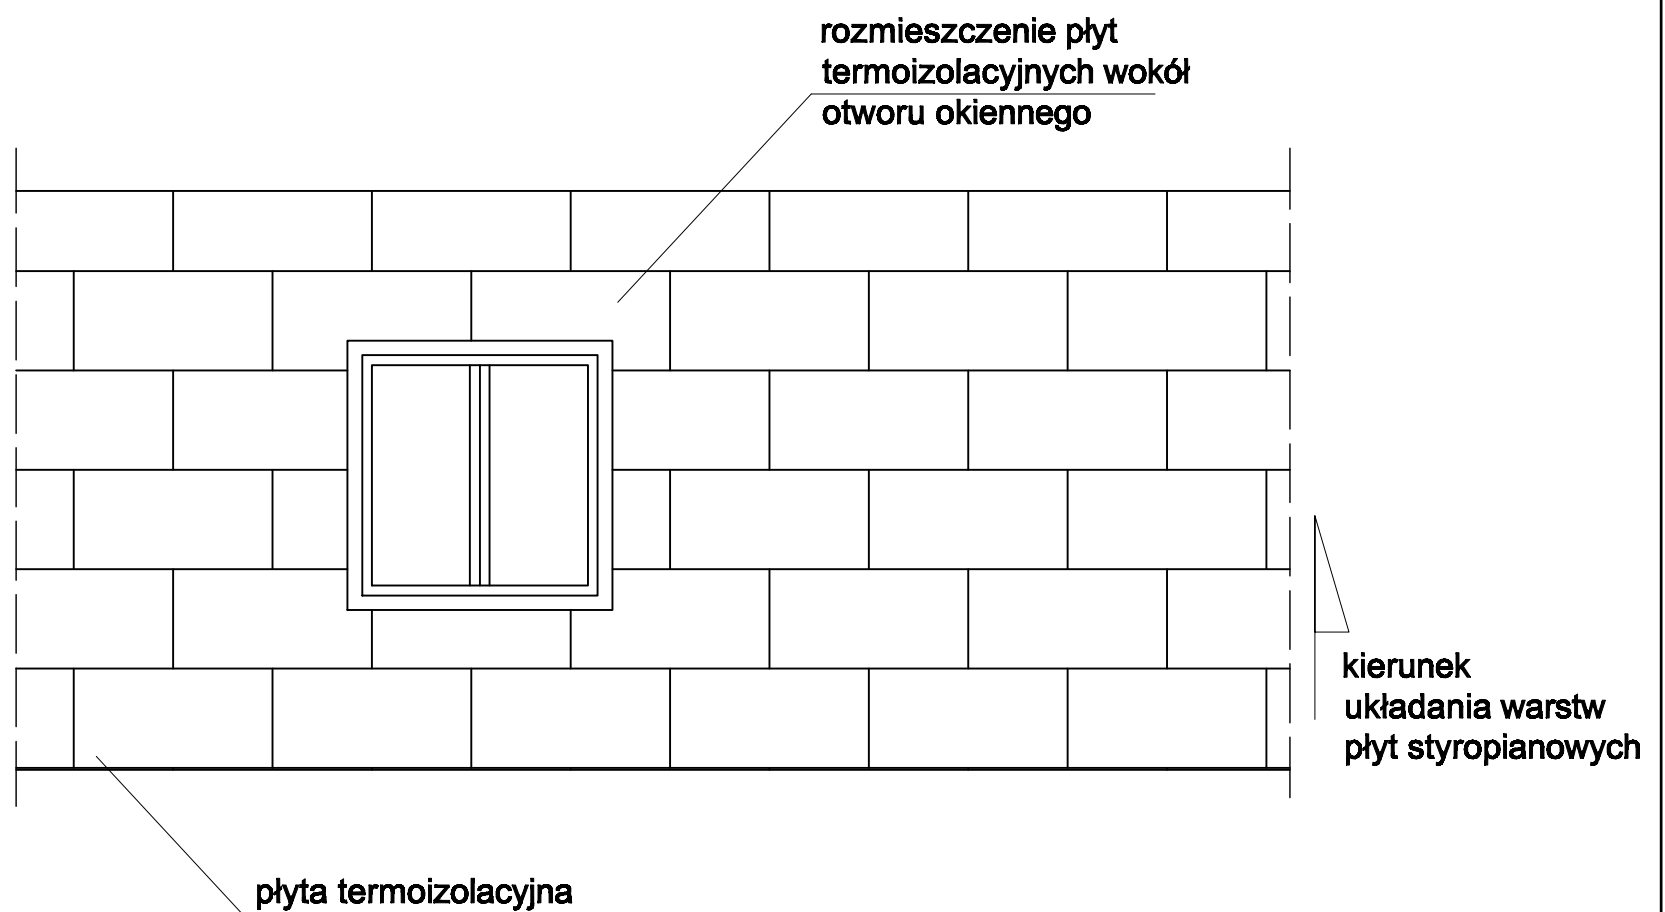

**SYSTEM DOCIEPLENIA NRO.
NIEDOPUSZCZALNE JEST STOSOWANIE
ELEMENTÓW RÓŻNYCH SYSTEMÓW
DOCIEPLEŃ.**

USŁUGI PROJEKTOWE Maciej Osiniak
91-463 Łódź, ul. Łagiewnicka 54/56

Projekt: TERMOMODERNIZACJA BUDYNKU
 MIEJSKIEGO CENTRUM MEDYCZNEGO "GÓRNA" W ŁODZI
 ŁÓDŹ, ul.CIESZKOWSKIEGO 6, DZ. NR EWID. 31, OBRĘB G-10

Inwestor: MIEJSKIE CENTRUM MEDYCZNE "GÓRNA" W ŁODZI
 93-252 ŁÓDŹ, ul. FELIŃSKIEGO 7

Część: CZĘŚĆ I: PROJEKT DOCIEPLENIA BUDYNKU

Rysunek SCHEMAT ROZMIESZCZENIA ZAPRAWY
 KLEJĄCEJ NA PŁYTCIE STYROPIANOWEJ

Projektant mgr inż. MACIEJ OSINIAK
 upr.nr 188/87/WŁ

Data opracowania LUTY 2016

nr rys. **I.6**