


SCHEMAT MONTAŻU LISTEW WINYLOWYCH W BUDYNKU MIEJSKIEGO
CENTRUM MEDYCZNEGO "GÓRNA" W ŁODZI - WIDOK, SKALA 1:50

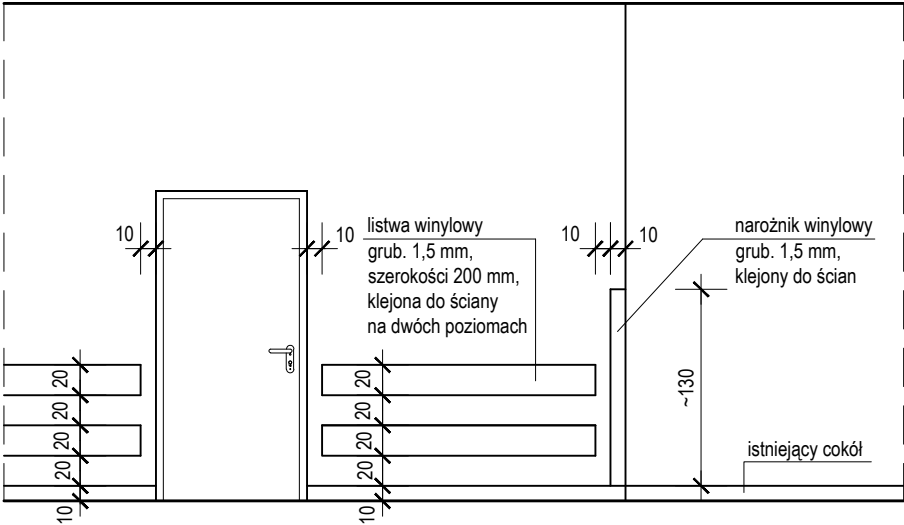

<div> <div>USŁUGI PROJEKTOWE Maciej Osiniak</div> <div>91-463 Łódź ul. Łagiewnicka 54/56</div> </div>		
<div> <div>Projekt:</div> <div> <div>PROJEKT BUDOWLANY PRZEBUDOWY HOLU WEJŚCIOWEGO W BUDYNKU MIEJSKIEGO</div> <div>CENTRUM MEDYCZNEGO "GÓRNA" W ŁODZI</div> <div>w Łodzi przy ul. Cieszkowskiego 6, dz. nr ewid. 31, obręb G-10</div> </div> <div>CZĘŚĆ I: ARCHITEKTURA, KONSTRUKCJA</div> </div>		
<div> <div>Inwestor:</div> <div> <div>MIEJSKIE CENTRUM MEDYCZNE "GÓRNA" W ŁODZI</div> <div>93-252 ŁÓDŹ, ul. FELIŃSKIEGO 7</div> </div> </div>		
<div> <div>Projektanci:</div> <div> <div>mgr inż arch. SŁAWOMIR KINALSKI</div> <div>upr. w specjalności architektonicznej</div> <div>nr 11/R-204/ŁOIA/04</div> </div> <div> <div>mgr inż. MACIEJ OSINIAK</div> <div>upr.w specjalności konstrukcyjno-budowlanej</div> <div>nr 188/87/WŁ</div> <div>ŁOD/BO/0806/02</div> </div> </div>		
<div> <div>Tytuł rysunku:</div> <div>SCHEMAT MONTAŻU LISTEW WINYLOWYCH</div> </div>		
<div> <div>Data opracowania:</div> <div>KWIECIEŃ 2017</div> </div>	<div> <div>skala</div> <div>1:50</div> </div>	<div> <div>nr rys.</div> <div>10</div> </div>