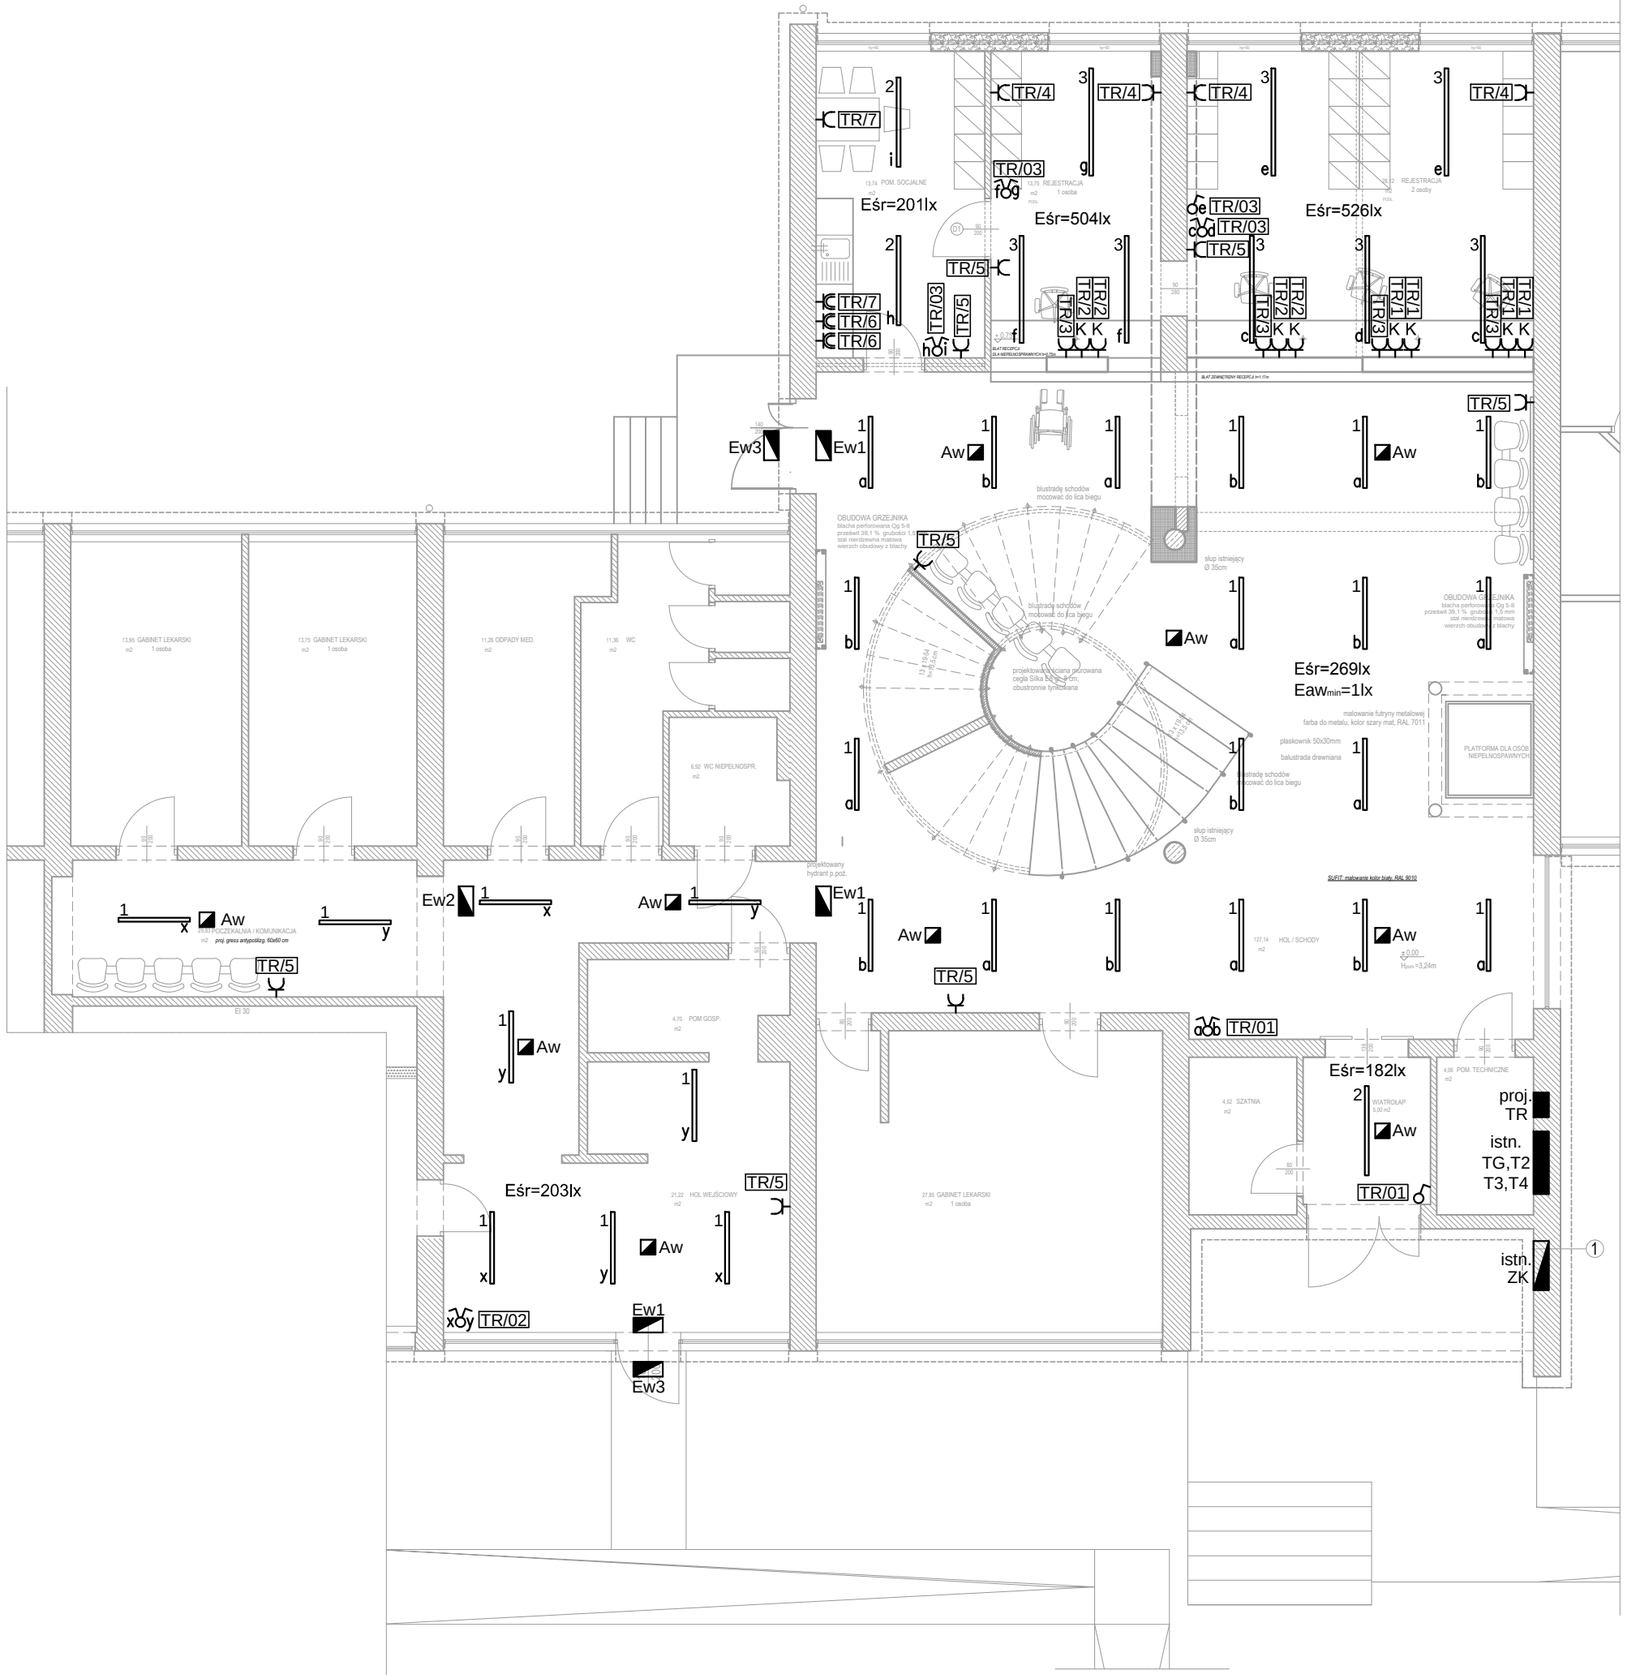

LEGENDA

1	Oprawa PXF Lighting PX4070129 VIP LED 1165mm OPAL 3000K 31W
2	Oprawa PXF Lighting PX4070143 VIP LED 1455mm OPAL 3000K 38W
3	Oprawa PXF Lighting PX4070257 VIP LED 1745mm MPRM 3000K 44W
AW1	OPRAWA AWARYJNA NASTROPOWA 1h POSIADAJĄCA ŚWIADECTWO CNBOP
EW1	EWAKUACYJNA JEDNOSTRONNA NAŚCIENNA 1h POSIADAJĄCA ŚWIADECTWO CNBOP
EW2	EWAKUACYJNA JEDNO/DWUSTRONNA NA ZWIESZAKU 1h POSIADAJĄCA ŚWIADECTWO CNBOP
EW3	EWAKUACYJNA ZEWNĘTRZNA -20st C 1h

- Łącznik instalacyjny 1-biegunowy uniwersalny 10/16A, 250V, p/t lub n/t zależnie od charakteru pomieszczenia
- Przycisk instalacyjny 1-biegunowy świecznikowy 10/16A, 250V, p/t lub n/t zależnie od charakteru pomieszczenia
- Gniazdo 230V ogólne
- Gniazdo 230V IP44
- K Gniazdo 230V komputerowe

USŁUGI PROJEKTOWE Maciej Osiniak
91-463 Łodź ul. Łagiewnicka 54/56

Projekt: PROJEKTU BUDOWLANEGO PRZEBUDOWY HOLU WEJŚCIOWEGO W BUDYNKU MIEJSKIEGO CENTRUM MEDYCZNEGO „GÓRNA” W ŁODZI w Łodzi przy ul. Cieszkowskiego 6 dz. nr ewid. 31 , obręb G - 10

Inwestor: MIEJSKIE CENTRUM MEDYCZNE "GÓRNA" W ŁODZI 93-252 ŁÓDŹ, ul. FELIŃSKIEGO 7

Projektant: INSTALACJE ELEKTRYCZNE: inż. JERZY BASTA - upr. nr 211/89/WŁ

Opracował: INSTALACJE ELEKTRYCZNE: mgr inż. MICHAŁ ŚPIEWAK

Tytuł rysunku: **PLAN INSTALACJI ELEKTRYCZNYCH RZUT PARTERU**

Data opracowania:	skala	nr rys.
KWIECIEŃ 2017	1:100	E1