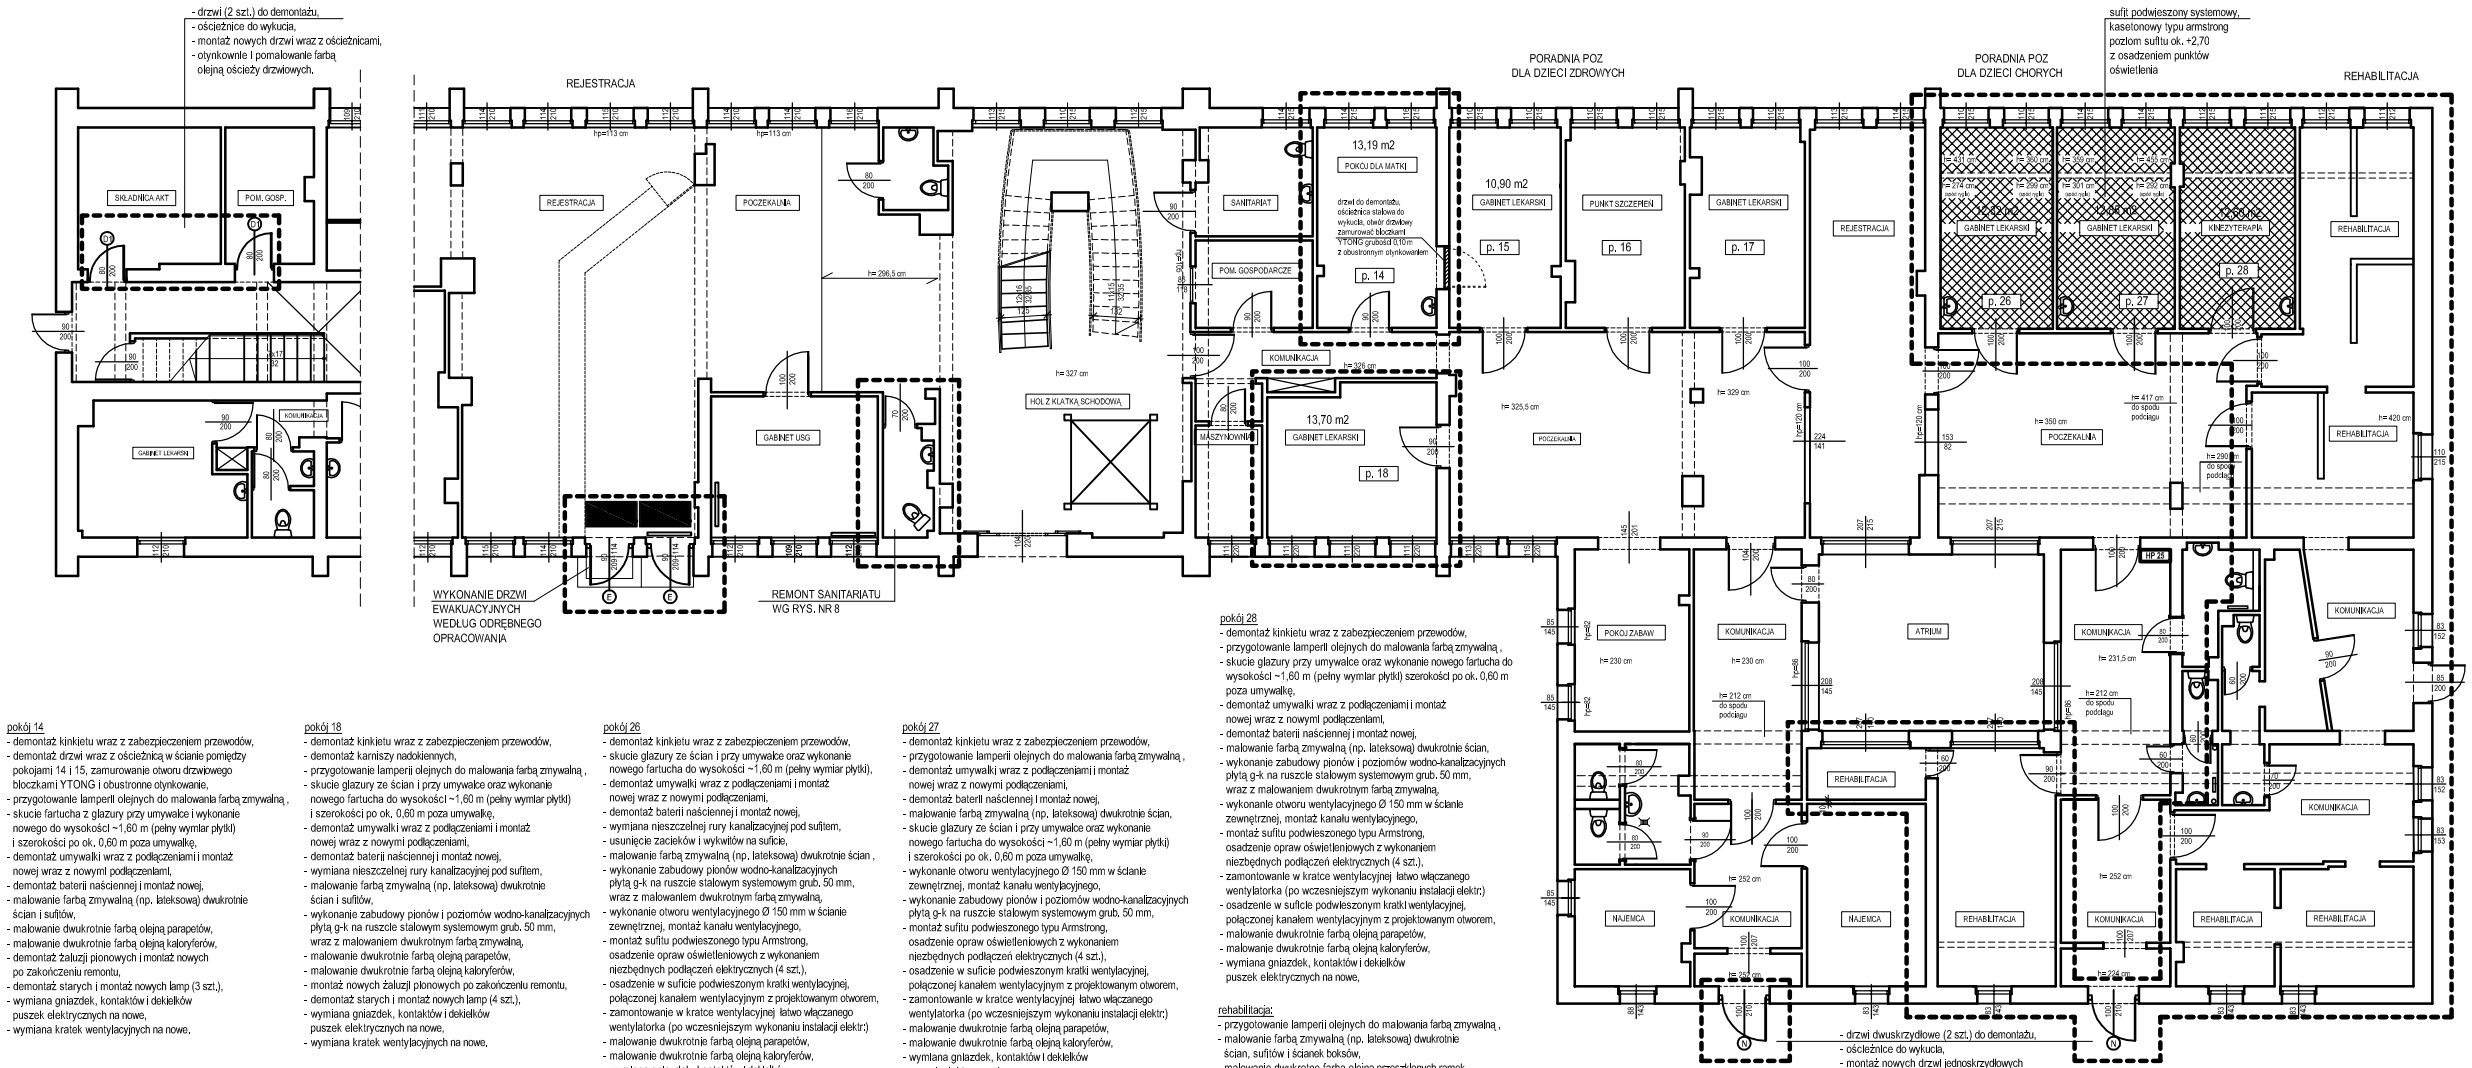

UWAGI DOTYCZĄCE WYKONANIA ROBÓT:

1. ŚCIANY I SUFITY PRZED MALOWANIEM PRZYGOTOWAĆ: USUNĄĆ NIERÓWNOŚCI, RYSY I SPĘKANIA, EW. WYKWITY I ZACIEKI, ZESKROBAĆ ŁUSZCZĄCĄ SIĘ FARBĘ, ZMYĆ POWIERZCHNIĘ, ZASZPACHLOWAĆ I POMALOWAĆ DWUKROTNIE FARBĄ OPISANĄ W OPISIE TECHNICZNYM (ZMYWALNĄ np. LATEKSOWĄ)
2. PARAPETY, KALORYFERY, RURY MALOWAĆ DWUKROTNIE FARBĄ OLEJNĄ PO UPRZEDNIM PRZYGOTOWANIU POWIERZCHNI (JAK WYŻEJ) I WEDŁUG OPISU TECHNICZNEGO.
3. KOLORYSTYKĘ ŚCIAN, SUFITÓW ORAZ ELEMENTÓW MALOWANYCH FARBA OLEJNĄ NALEŻY BEZWZGLĘDNIE SKONSULTOWAĆ Z INWESTOREM I MALOWAĆ PO WYKONANIU PRÓBY KOLORU NA ŚCIANIE I OSTATECZNEJ AKCEPTACJI INWESTORA.
4. PROJEKTOWANE LAMPY: PXF Lighting PX3751107 UNI LED PRM 596X596 3000K 500lx , WYMIENIANE "SZTUKA ZA SZTUKĘ".

pokój 14
- demontaż kinkietu wraz z zabezpieczeniem przewodów,
- demontaż drzwi wraz z ościeżnicą w ścianie pomiędzy pokojami 14 i 15, zamurowanie otworu drzwiowego bloczkami YTONG i obustronne otynkowanie,
- przygotowanie lamperii olejnych do malowania farbą zmywalną ,
- skucie fartucha z glazury przy umywalce i wykonanie nowego do wysokości ~1,60 m (pełny wymiar płytki) i szerokości po ok. 0,60 m poza umywalkę,
- demontaż umywalki wraz z podłączeniami i montaż nowej wraz z nowymi podłączeniami,
- demontaż baterii naściennej i montaż nowej,
- malowanie farbą zmywalną (np. lateksową) dwukrotnie ścian i sufitów,
- malowanie dwukrotnie farbą olejną parapetów,
- malowanie dwukrotnie farbą olejną kaloryferów,
- demontaż żaluzji pionowych i montaż nowych po zakończeniu remontu,
- demontaż starych i montaż nowych lamp (3 szt.),
- wymiana gniazdek, kontaktów i dekielków puszek elektrycznych na nowe,
- wymiana kratek wentylacyjnych na nowe.

pokój 18
- demontaż kinkietu wraz z zabezpieczeniem przewodów,
- demontaż karniszy nadokiennych,
- przygotowanie lamperii olejnych do malowania farbą zmywalną ,
- skucie glazury ze ścian i przy umywalce oraz wykonanie nowego fartucha do wysokości ~1,60 m (pełny wymiar płytki) i szerokości po ok. 0,60 m poza umywalkę,
- demontaż umywalki wraz z podłączeniami i montaż nowej wraz z nowymi podłączeniami,
- demontaż baterii naściennej i montaż nowej,
- wymiana nieszczelnej rury kanalizacyjnej pod sufitem,
- malowanie farbą zmywalną (np. lateksową) dwukrotnie ścian i sufitów,
- wykonanie zabudowy pionów i poziomów wodno-kanalizacyjnych płytą g-k na rusztach stalowym systemowym grub. 50 mm, wraz z malowaniem dwukrotnym farbą zmywalną,
- wykonanie otworu wentylacyjnego Ø 150 mm w ścianie zewnętrznej, montaż kanału wentylacyjnego,
- montaż sufitu podwieszonego typu Armstrong, osadzenie opraw oświetleniowych z wykonaniem niezbędnych podłączeń elektrycznych (4 szt.),
- malowanie dwukrotnie farbą olejną kaloryferów,
- montaż nowych żaluzji pionowych po zakończeniu remontu,
- demontaż starych i montaż nowych lamp (4 szt.),
- wymiana gniazdek, kontaktów i dekielków puszek elektrycznych na nowe,
- wymiana kratek wentylacyjnych na nowe.

pokój 26
- demontaż kinkietu wraz z zabezpieczeniem przewodów,
- skucie glazury ze ścian i przy umywalce oraz wykonanie nowego fartucha do wysokości ~1,60 m (pełny wymiar płytki),
- demontaż umywalki wraz z podłączeniami i montaż nowej wraz z nowymi podłączeniami,
- demontaż baterii naściennej i montaż nowej,
- wymiana nieszczelnej rury kanalizacyjnej pod sufitem,
- usunięcie zacieków i wykwitów na suficie,
- malowanie farbą zmywalną (np. lateksową) dwukrotnie ścian ,
- wykonanie zabudowy pionów wodno-kanalizacyjnych płytą g-k na rusztach stalowym systemowym grub. 50 mm, wraz z malowaniem dwukrotnym farbą zmywalną,
- wykonanie otworu wentylacyjnego Ø 150 mm w ścianie zewnętrznej, montaż kanału wentylacyjnego,
- montaż sufitu podwieszonego typu Armstrong, osadzenie opraw oświetleniowych z wykonaniem niezbędnych podłączeń elektrycznych (4 szt.),
- osadzenie w suficie podwieszonym kratki wentylacyjnej, połączonej kanałem wentylacyjnym z projektowanym otworem,
- zamontowanie w kratce wentylacyjnej łatwo włączanego wentylatorka (po wczesniejszym wykonaniu instalacji elektr.)
- malowanie dwukrotnie farbą olejną parapetów,
- malowanie dwukrotnie farbą olejną kaloryferów,
- wymiana gniazdek, kontaktów i dekielków puszek elektrycznych na nowe,

pokój 27
- demontaż kinkietu wraz z zabezpieczeniem przewodów,
- przygotowanie lamperii olejnych do malowania farbą zmywalną ,
- demontaż umywalki wraz z podłączeniami i montaż nowej wraz z nowymi podłączeniami,
- demontaż baterii naściennej i montaż nowej,
- malowanie farbą zmywalną (np. lateksową) dwukrotnie ścian,
- skucie glazury ze ścian i przy umywalce oraz wykonanie nowego fartucha do wysokości ~1,60 m (pełny wymiar płytki) i szerokości po ok. 0,60 m poza umywalkę,
- wykonanie zabudowy pionów i poziomów wodno-kanalizacyjnych płytą g-k na rusztach stalowym systemowym grub. 50 mm, wraz z malowaniem dwukrotnym farbą zmywalną,
- wykonanie otworu wentylacyjnego Ø 150 mm w ścianie zewnętrznej, montaż kanału wentylacyjnego,
- montaż sufitu podwieszonego typu Armstrong, osadzenie opraw oświetleniowych z wykonaniem niezbędnych podłączeń elektrycznych (4 szt.),
- wykonanie otworu wentylacyjnego Ø 150 mm w ścianie zewnętrznej, montaż kanału wentylacyjnego,
- wykonanie zabudowy pionów i poziomów wodno-kanalizacyjnych płytą g-k na rusztach stalowym systemowym grub. 50 mm,
- montaż sufitu podwieszonego typu Armstrong, osadzenie opraw oświetleniowych z wykonaniem niezbędnych podłączeń elektrycznych (4 szt.),
- osadzenie w suficie podwieszonym kratki wentylacyjnej, połączonej kanałem wentylacyjnym z projektowanym otworem,
- zamontowanie w kratce wentylacyjnej łatwo włączanego wentylatorka (po wczesniejszym wykonaniu instalacji elektr.)
- malowanie dwukrotnie farbą olejną parapetów,
- malowanie dwukrotnie farbą olejną kaloryferów,
- wymiana gniazdek, kontaktów i dekielków puszek elektrycznych na nowe.

pokój 28
- demontaż kinkietu wraz z zabezpieczeniem przewodów,
- przygotowanie lamperii olejnych do malowania farbą zmywalną ,
- skucie glazury przy umywalce oraz wykonanie nowego fartucha do wysokości ~1,60 m (pełny wymiar płytki) szerokości po ok. 0,60 m poza umywalkę,
- demontaż umywalki wraz z podłączeniami i montaż nowej wraz z nowymi podłączeniami,
- demontaż baterii naściennej i montaż nowej,
- malowanie farbą zmywalną (np. lateksową) dwukrotnie ścian,
- wykonanie zabudowy pionów i poziomów wodno-kanalizacyjnych płytą g-k na rusztach stalowym systemowym grub. 50 mm, wraz z malowaniem dwukrotnym farbą zmywalną,
- wykonanie otworu wentylacyjnego Ø 150 mm w ścianie zewnętrznej, montaż kanału wentylacyjnego,
- montaż sufitu podwieszonego typu Armstrong, osadzenie opraw oświetleniowych z wykonaniem niezbędnych podłączeń elektrycznych (4 szt.),
- zamontowanie w kratce wentylacyjnej łatwo włączanego wentylatorka (po wczesniejszym wykonaniu instalacji elektr.)
- osadzenie w suficie podwieszonym kratki wentylacyjnej, połączonej kanałem wentylacyjnym z projektowanym otworem,
- malowanie dwukrotnie farbą olejną parapetów,
- malowanie dwukrotnie farbą olejną kaloryferów,
- wymiana gniazdek, kontaktów i dekielków puszek elektrycznych na nowe,

rehabilitacja:
- przygotowanie lamperii olejnych do malowania farbą zmywalną ,
- malowanie farbą zmywalną (np. lateksową) dwukrotnie ścian, sufitów i ścianek bokśów,
- malowanie dwukrotne farba olejną przeszklonych ramek pod stropem,
- malowanie dwukrotnie farbą olejną parapetów,
- malowanie dwukrotnie farbą olejną kaloryferów,
- wymiana gniazdek, kontaktów i dekielków puszek elektrycznych na nowe,
- wymiana kratek wentylacyjnych na nowe.

RZUT PARTERU - PROJEKT
skala 1 : 100

USŁUGI PROJEKTOWE Maciej Osiniak
91-463 Łódź ul. Łagiewnicka 54/56

Projekt:
POPRAWA STANU SANITARNO - HIGIENICZNO GABINETÓW LEKARSKICH I SANITARIATU W BUDYNKU MIEJSKIEGO CENTRUM MEDYCZNEGO "GÓRNA" W ŁODZI W ŁODZI PRZY ul. FELIŃSKIEGO 7

Inwestor:
MIEJSKIE CENTRUM MEDYCZNE "GÓRNA" W ŁODZI
93-252 ŁÓDŹ, ul. FELIŃSKIEGO 7

Projektant:
mgr inż. MACIEJ OSINIAK - upr. nr 188/87/WŁ; ŁOD/BO/0806/02

Tytuł rysunku:
RZUT PARTERU - PROJEKT

Data opracowania:	skala:	nr rys.
KWIECIEŃ 2017	1:100	5