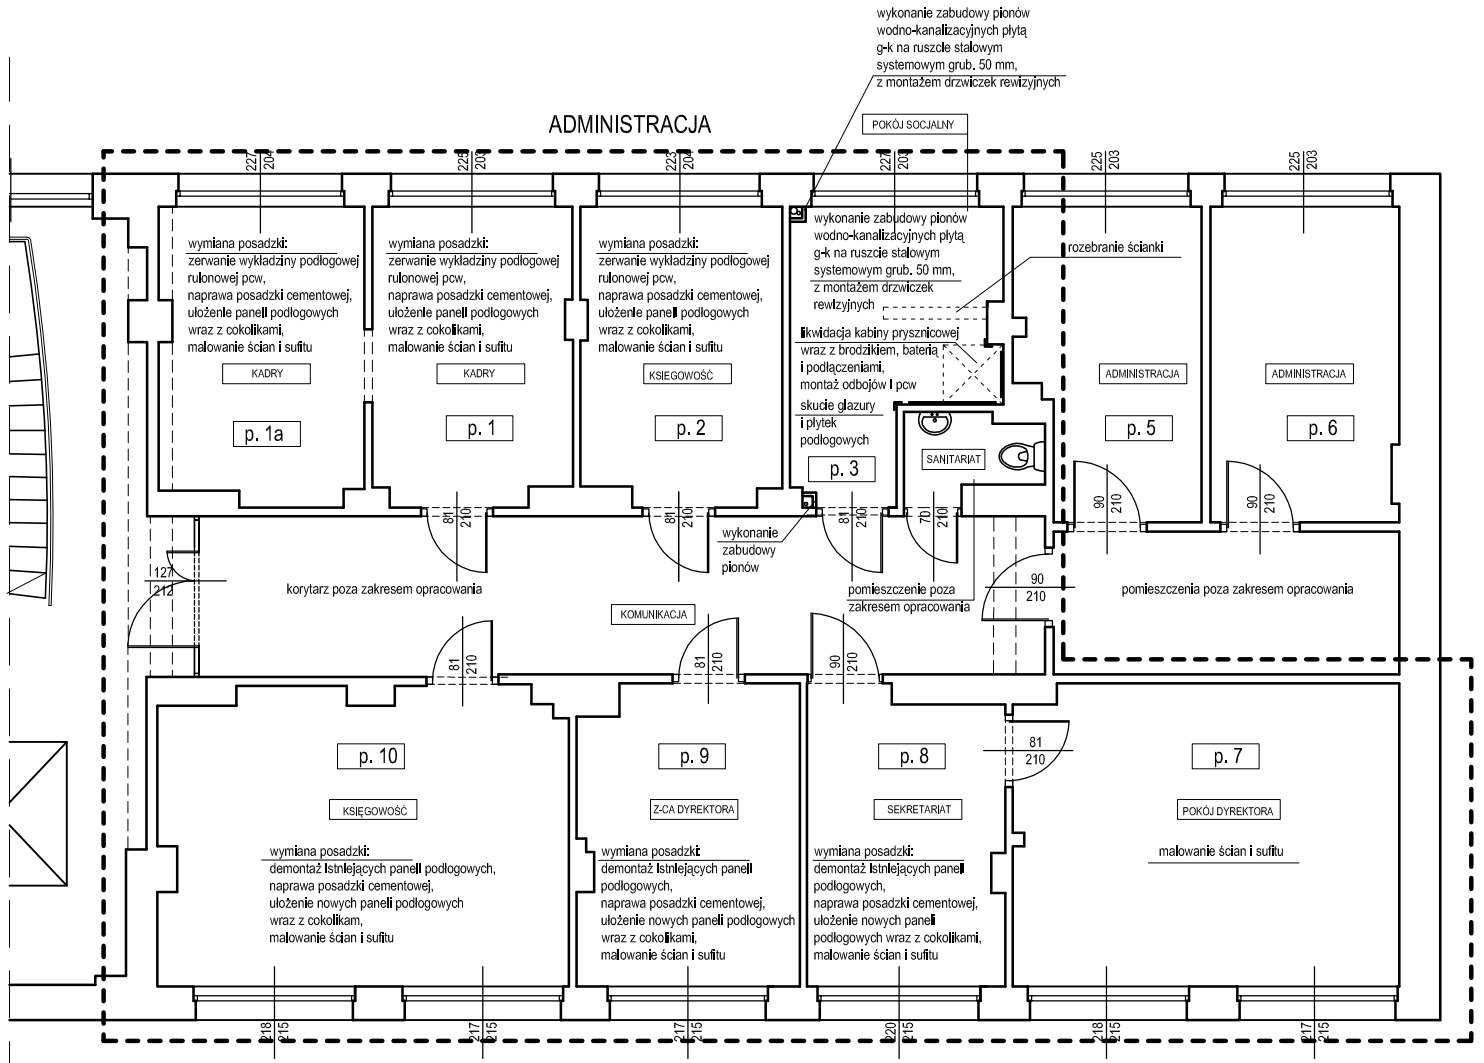

UWAGI DOTYCZĄCE WYKONANIA ROBÓT;

1. ŚCIANY I SUFITY PRZED MALOWANIEM PRZYGOTOWAĆ: USUNĄĆ NIERÓWNOŚCI, RYSY I SPĘKANIA, EW. WYKWITY I ZACIEKI, ZESKROBAĆ ŁUSZCZĄCĄ SIĘ FARBĘ, ZMYĆ POWIERZCHNIĘ, ZASZPACHLOWAĆ I POMALOWAĆ DWUKROTNIE FARBĄ OPISANĄ W OPISIE TECHNICZNYM (ZMYWALNĄ np. LATEKSOWĄ)
2. PARAPETY, KALORYFERY, RURY MALOWAĆ DWUKROTNIE FARBĄ OLEJNĄ PO UPRZEDNIM PRZYGOTOWANIU POWIERZCHNI (JAK WYŻEJ) I WEDŁUG OPISU TECHNICZNEGO.
3. KOLORYSTYKĘ ŚCIAN, SUFITÓW ORAZ ELEMENTÓW MALOWANYCH FARBA OLEJNĄ NALEŻY BEZWZGLĘDNIE SKONSULTOWAĆ Z INWESTOREM I MALOWAĆ PO WYKONANIU PRÓBY KOLORU NA ŚCIANIE I OSTATECZNEJ AKCEPTACJI INWESTORA.
4. PROJEKTOWANE LAMPY: PXF Lighting PX3751107 UNI LED PRM 596X596 3000K 500lx , WYMIENIANE "SZTUKA ZA SZTUKĘ".

pokój 1, 1a, 2
- demontaż cokolików drewnianych,
- zerwanie wykładziny podłogowej rulonowej z pcw,
- zerwanie fragmentów posadzki cementowej w miejscach spękań, nierówności i odparzeń,
- uzupełnienie podadzki cementowej w miejscach skucia,
- wykonanie wylewki samopoziomującej celem miejscowego wyrównania poziomu podłoża,
- ułożenie paneli podłogowych wraz z cokolikami,
- montaż listwy progowej,
- demontaż niepotrzebnych rurek do odpowietrzania instalacji centralnego ogrzewania,
- malowanie farbą zmywalną (np. lateksową), dwukrotnie ścian i sufitów,
- malowanie dwukrotne farba olejną kaloryferów,
- montaż nakładek z pcw na parapety,
- demontaż starych i montaż nowych lamp (razem 6 szt.),
- wymiana gniazdek, kontaktów i dekielków puszek elektrycznych na nowe,
- wymiana kratek wentylacyjnych na nowe.

pokój 7
- demontaż żaluzji pionowych i montaż nowych po zakończeniu remontu,
- demontaż niepotrzebnych rurek do odpowietrzania instalacji centralnego ogrzewania,
- malowanie farbą zmywalną (np. lateksową) dwukrotnie ścian i sufitów,
- malowanie dwukrotne farba olejną kaloryferów,
- montaż nakładki z pcw na parapet,
- demontaż starych i montaż nowych lamp (4 szt.),
- wymiana gniazdek, kontaktów i dekielków puszek elektrycznych na nowe,
- wymiana kratek wentylacyjnych na nowe.

pokój 8, 9, 10
- demontaż cokolików drewnianych,
- demontaż starych paneli podłogowyh,
- zerwanie fragmentów posadzki cementowej w miejscach spękań, nierówności i odparzeń,
- uzupełnienie podadzki cementowej w miejscach skucia,
- wykonanie wylewki samopoziomującej celem miejscowego wyrównania poziomu podłoża,
- ułożenie paneli podłogowych wraz z cokolikami,
- montaż listwy progowej,
- malowanie farbą zmywalną (np. lateksową), dwukrotnie ścian i sufitów,
- malowanie dwukrotne farba olejną kaloryferów,
- montaż nakładek z pcw na parapety,
- demontaż starych i montaż nowych lamp (razem 8 szt.),
- wymiana gniazdek, kontaktów i dekielków puszek elektrycznych na nowe,
- wymiana kratek wentylacyjnych na nowe.

pokój 3 - socjalny
- demontaż kabiny prysznicowej wraz z brodzikiem, baterią i podłączeniami, zaślenienie i zabezpieczenie odpływu kanalizacyjnego,
- skucie posadzki z terakoty wraz o obudową brodzika,
- demontaż kinkietów ściennych wraz z zabezpieczeniem przewodów elektrycznych,
- skucie glazury ze wszystkich ścian,
- reperacja tynku na ścianach po skuciu glazury,
- skucie posadzki cementowej w miejscach spękań, nierówności i odparzeń,
- likwidacja kratki odpływowej,
- uzupełnienie podadzki cementowej w miejscach skucia,
- reperacja tynku ścian po skuciu glazury,
- likwidacja zacieków i zagrzybienia na suficie i na ścianie,
- wymiana skorodowanych fragmentów rur kanalizacyjnych,
- wykonanie zabudowy pionów wodno-kanalizacyjnych płytą g-k na ruszcie stalowym systemowym grub. 50 mm, z montażem drzwiczek rewizyjnych,
- demontaż niepotrzebnych rurek do odpowietrzania instalacji centralnego ogrzewania,
- ułożenie fartucha z glazury wysokości ~0,60 m (moduł pełnej płytki) przy zabudowach kuchennych,
- malowanie farbą zmywalną (np. lateksową) dwukrotnie ścian i sufitów,
- malowanie dwukrotne farba olejną kaloryferów,
- montaż parapetu z pcw,
- montaż kątowników ochronnych pionowych z pcw oraz montaż listew odbojowych poziomych z pcw wysokości 0,30 m,
- demontaż starych i montaż nowych lamp (razem 2 szt.),
- montaż nowego gniazdka elektrycznego z doprowadzeniem przewodów od najbliższej puszki elektrycznej,
- wymiana gniazdek, kontaktów i dekielków puszek elektrycznych na nowe,
- wymiana kratek wentylacyjnych na nowe.

RZUT II PIĘTRA - PROJEKT cd.
skala 1 : 100

USŁUGI PROJEKTOWE Maciej Osiniak
91-463 Łodź ul. Łagiewnicka 54/56

Projekt:
POPRAWA STANU SANITARNO - HIGIENICZNO GABINETÓW LEKARSKICH I SANITARIATU W BUDYNKU MIEJSKIEGO CENTRUM MEDYCZNEGO "GÓRNA" W ŁODZI W ŁODZI PRZY ul. FELIŃSKIEGO 7

Inwestor:
MIEJSKIE CENTRUM MEDYCZNE "GÓRNA" W ŁODZI
93-252 ŁÓDŹ, ul. FELIŃSKIEGO 7

Projektant:
mgr inż. MACIEJ OSINIAK - upr. nr 188/87/WŁ; ŁOD/BO/0806/02

Tytuł rysunku:
RZUT II PIĘTRA - PROJEKT c.d.

Data opracowania:	skala:	nr rys.
KWIECIEŃ 2017	1:100	7a