LEGENDA

1	1	np. PXF Lighting TORINO II T5 4x14W OPAL nastropowa
Aw	AW	AWARYJNA NASTROPOWA AWEX LOVATO N
Ew1	Ew1	OPRAWA EWAKUACYJNA JEDNOSTRONNA
		Przycisk instalacyjny 1–biegunowy świecznikowy 10/16A, 250V, p/t lub n/t zależnie od charakteru pomieszczenia
K200		Koryta instalacyjne K200 (inst. elektryczne), mocowane do stropu na sufitem podwieszonym

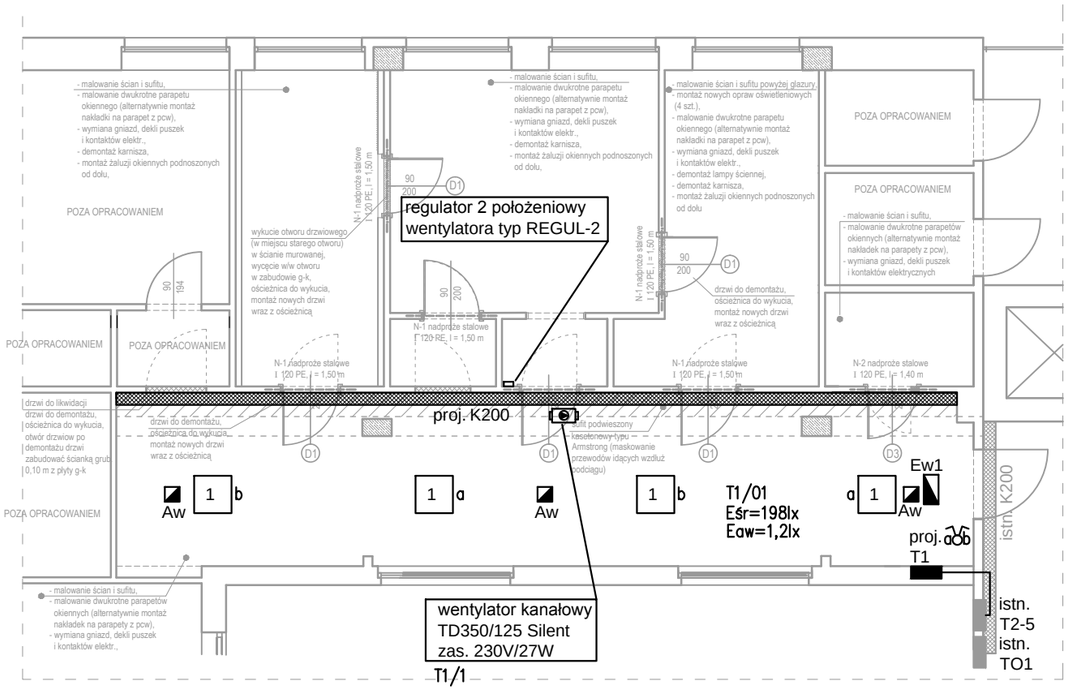

REMONT POMIESZCZEŃ PORADNI POZ DLA DZIECI NA PARTERZE - PROJEKT
SKALA 1: 100

UWAGI DOTYCZĄCE WYKONANIA ROBÓT:

1. ŚCIANY PRZED MALOWANIEM PRZYGOTOWAĆ: USUNĄĆ NIERÓWNOŚCI, RYSY I SPĘKANIA, EWENTUALNE WYKWITY I ZACIEKI.ZESKROBAĆ ŁUSZCZĄCĄ SIĘ FARBĘ, ZMYĆ POWIERZCHNIĘ, ZASZPACHLOWAĆ I POMALOWAĆ DWUKROTNIE FARBĄ OPISANĄ W OPISIE TECHNICZNYM (ZMYWALNĄ np. LATEKSOWĄ).
2. KOLORYSTYKĘ ŚCIAN I SUFITÓW UZGODNIĆ Z INWESTOREM.
3. WSZYSTKIE WYMIARY POTWIERDZIĆ W NATURZE.
4. STOLARKĘ DRZWIOWĄ ZESTAWIONO NA WYKAZIE NA RYSUNKU NR 11.
5. ZAKRES I SPOSÓB WYKONANIA ROBÓT BUDOWLANYCH WEDŁUG OPISU TECHNICZNEG I OPISOWEGO PRZEDMIARU ROBÓT.
6. W PRZYPADKU WYSTĄPIENIA NIEZGODNOŚCI POMIĘDZY PROJEKTEM A STANEM FAKTYCZNYM POWIADOMIĆ PROJEKTANTA OPRACOWNIA.
7. W MIEJSCACH DEMONTOWANYCH OŚCIEŻNIC DRZWIOWYCH UZUPEŁNIĆ WYKŁADZINĘ PODŁOGOWĄ TYPU TARKETT ORAZ COKOLIKI.

USŁUGI PROJEKTOWE Maciej Osiniak
91-463 Łodź ul. Łagiewnicka 54/56

Projekt:

POPRAWA STANU SANITARNO - HIGIENICZNEGO GABINETÓW LEKARSKICH I CIĄGÓW KOMUNIKACYJNYCH W PORADNI POZ DLA DZIECI W BUDYNKU MIEJSKIEGO CENTRUM MEDYCZNEGO „GÓRNA" W ŁODZI w Łodzi przy ul. Tatrzańskiej 109 dz. nr ewid. 76/1 , obręb G - 18

Inwestor: MIEJSKIE CENTRUM MEDYCZNE "GÓRNA" W ŁODZI
93-252 ŁÓDŹ, ul. FELIŃSKIEGO 7

Projektant: INSTALACJE ELEKTRYCZNE:
inż. JERZY BASTA - upr. nr 211/89/WŁ

Opracował: INSTALACJE ELEKTRYCZNE:
mgr inż. MICHAŁ ŚPIEWAK

Tytuł rysunku:

PLAN INSTALACJI OŚWIETLENIOWEJ CIĄGU KOMUNIKACYJNEGO RZUT PARTERU.

Data opracowania:	skala	nr rys.
KWIECIEŃ 2017	1:100	E1