


UWAGI DOTYCZĄCE WYKONANIA ROBÓT:

1. ŚCIANY PRZED MALOWANIEM PRZYGOTOWAĆ: USUNĄĆ NIERÓWNOŚCI, RYSY I SPĘKANIA, EWENTUALNE WYKWITY I ZACIEKI.ZESKROBAĆ ŁUSZCZĄCA SIĘ FARBĘ, ZMYĆ POWIERZCHNIĘ, ZASZPACHLOWAĆ I POMALOWAĆ DWUKROTNIE FARBĄ OPISANĄ W OPISIE TECHNICZNYM (ZMYWALNĄ np. LATEKSOWĄ).
2. KOŁORYSTYKĘ ŚCIANI I SUFITÓW UZGODNIĆ Z INWESTOREM.
3. WSZYSTKIE WYMIARY POTWIERDZIĆ W NATURZE.
4. STOLARKĘ DRZWIOWĄ ZESTAWIONO NA WYKAZIE NA RYSUNKU NR 13.
5. ZAKRES I SPOSÓB WYKONANIA ROBÓT BUDOWLANYCH WEDŁUG OPISU TECHNICZNEG I OPISOWEGO PRZEDMIARU ROBÓT.
6. W PRZYPADKU WYSTĄPIENIA NIEZGODNOŚCI POMIĘDZY PROJEKTEM A STANEM FAKTYCZNYM POWIADOMIĆ PROJEKTANTA OPRACOWNIA.
7. W MIEJSCACH DEMONTOWANYCH OŚCIEŻNIEC DRZWIOWYCH UZUPEŁNIĆ WYKŁADZINĘ PODŁOGOWĄ, TYPU TARKETT ORAZ COKOLIKI.
8. PROJEKTOWANE LAMPY: PXF Lighting PX3751107 UNILED PRMI 596x596 3000K 500lx, WYMIENIANE "SZTUKA ZA SZTUKĘ".

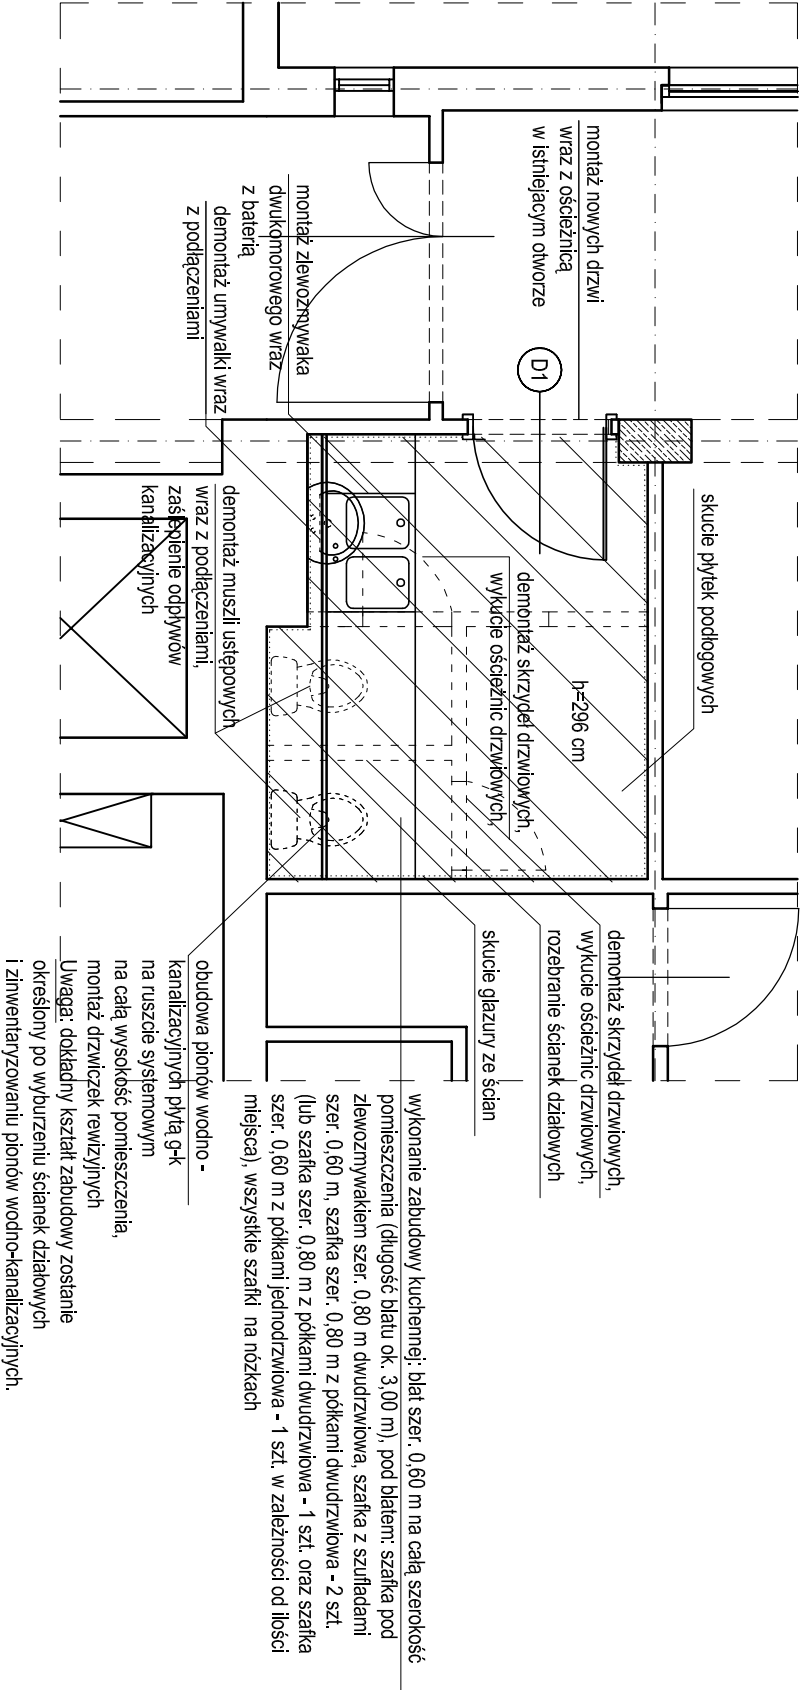

Zakres prac remontowych:

- demontaż skrzydeł drzwiowych, wykucie ościeżnic drzwiowych,
- demontaż lamp sufitowych,
- wyburzenie ścianek działowych,
- skucie gładzury ściennej i płytek podłogowych,
- skucie posadzki cementowej,
- inwentaryzacja instalacji wodno-kanalizacyjnej, demontaż i zaśpięcie niepotrzebnych rur wodno-kanalizacyjnych,
- naprawa tynku ścian po skuciu gładzury,
- wykonanie obudowy pionów wodno-kanalizacyjnych płytą g-k na ruszcie systemowym grubości 75 mm,
- wykonaniem drzwiczek rewizyjnych,
- wykonanie nowej wylewki cementowej jako podkładu pod posadzkę z gresu antypoślizgowego,
- ułożenie gresu antypoślizgowego na podłodze z wykonaniem nowej wylewki cementowej,
- montaż nowych drzwi w istniejącym otworze drzwiowym (z ewentualnym odkuciem tynku na ościeżcach w celu powiększenia otworu drzwiowego),

REMONT POKOJU SOCJALNEGO NA I PIĘTRZE
-PROJEKT
SKALA 1 : 50

Usługi Projektowe Maciej Osiniak			
91-463 Łódź ul. Łagiewnicka 54/56			
Projekt:	POPRAWA STANU SANITARNO - HIGIENICZNO KORYTARZA NA PARTERZE I POKOJU SOCJALNEGO NA I PIĘTRZE W BUDYNKU MIEJSKIEGO CENTRUM MEDYCZNEGO "GÓRNA" W ŁODZI W ŁODZI PRZY UL. TATRZAŃSKIEJ 109		
Inwestor:	MIEJSKIE CENTRUM MEDYCZNE "GÓRNA" W ŁODZI 93-252 ŁÓDŹ, UL. FELIŃSKIEGO 7		
Projektant:	mgr inż. MACIEJ OSINIAK - upr. nr 188/87/WŁ; ŁOD/BO/0806/02		
Tytuł rysunku:	REMONT POKOJU SOCJALNEGO NA I PIĘTRZE - PROJEKT		
Data opracowania:	KWIECIEŃ 2017	skala:	1:50
		nr r/s.	9