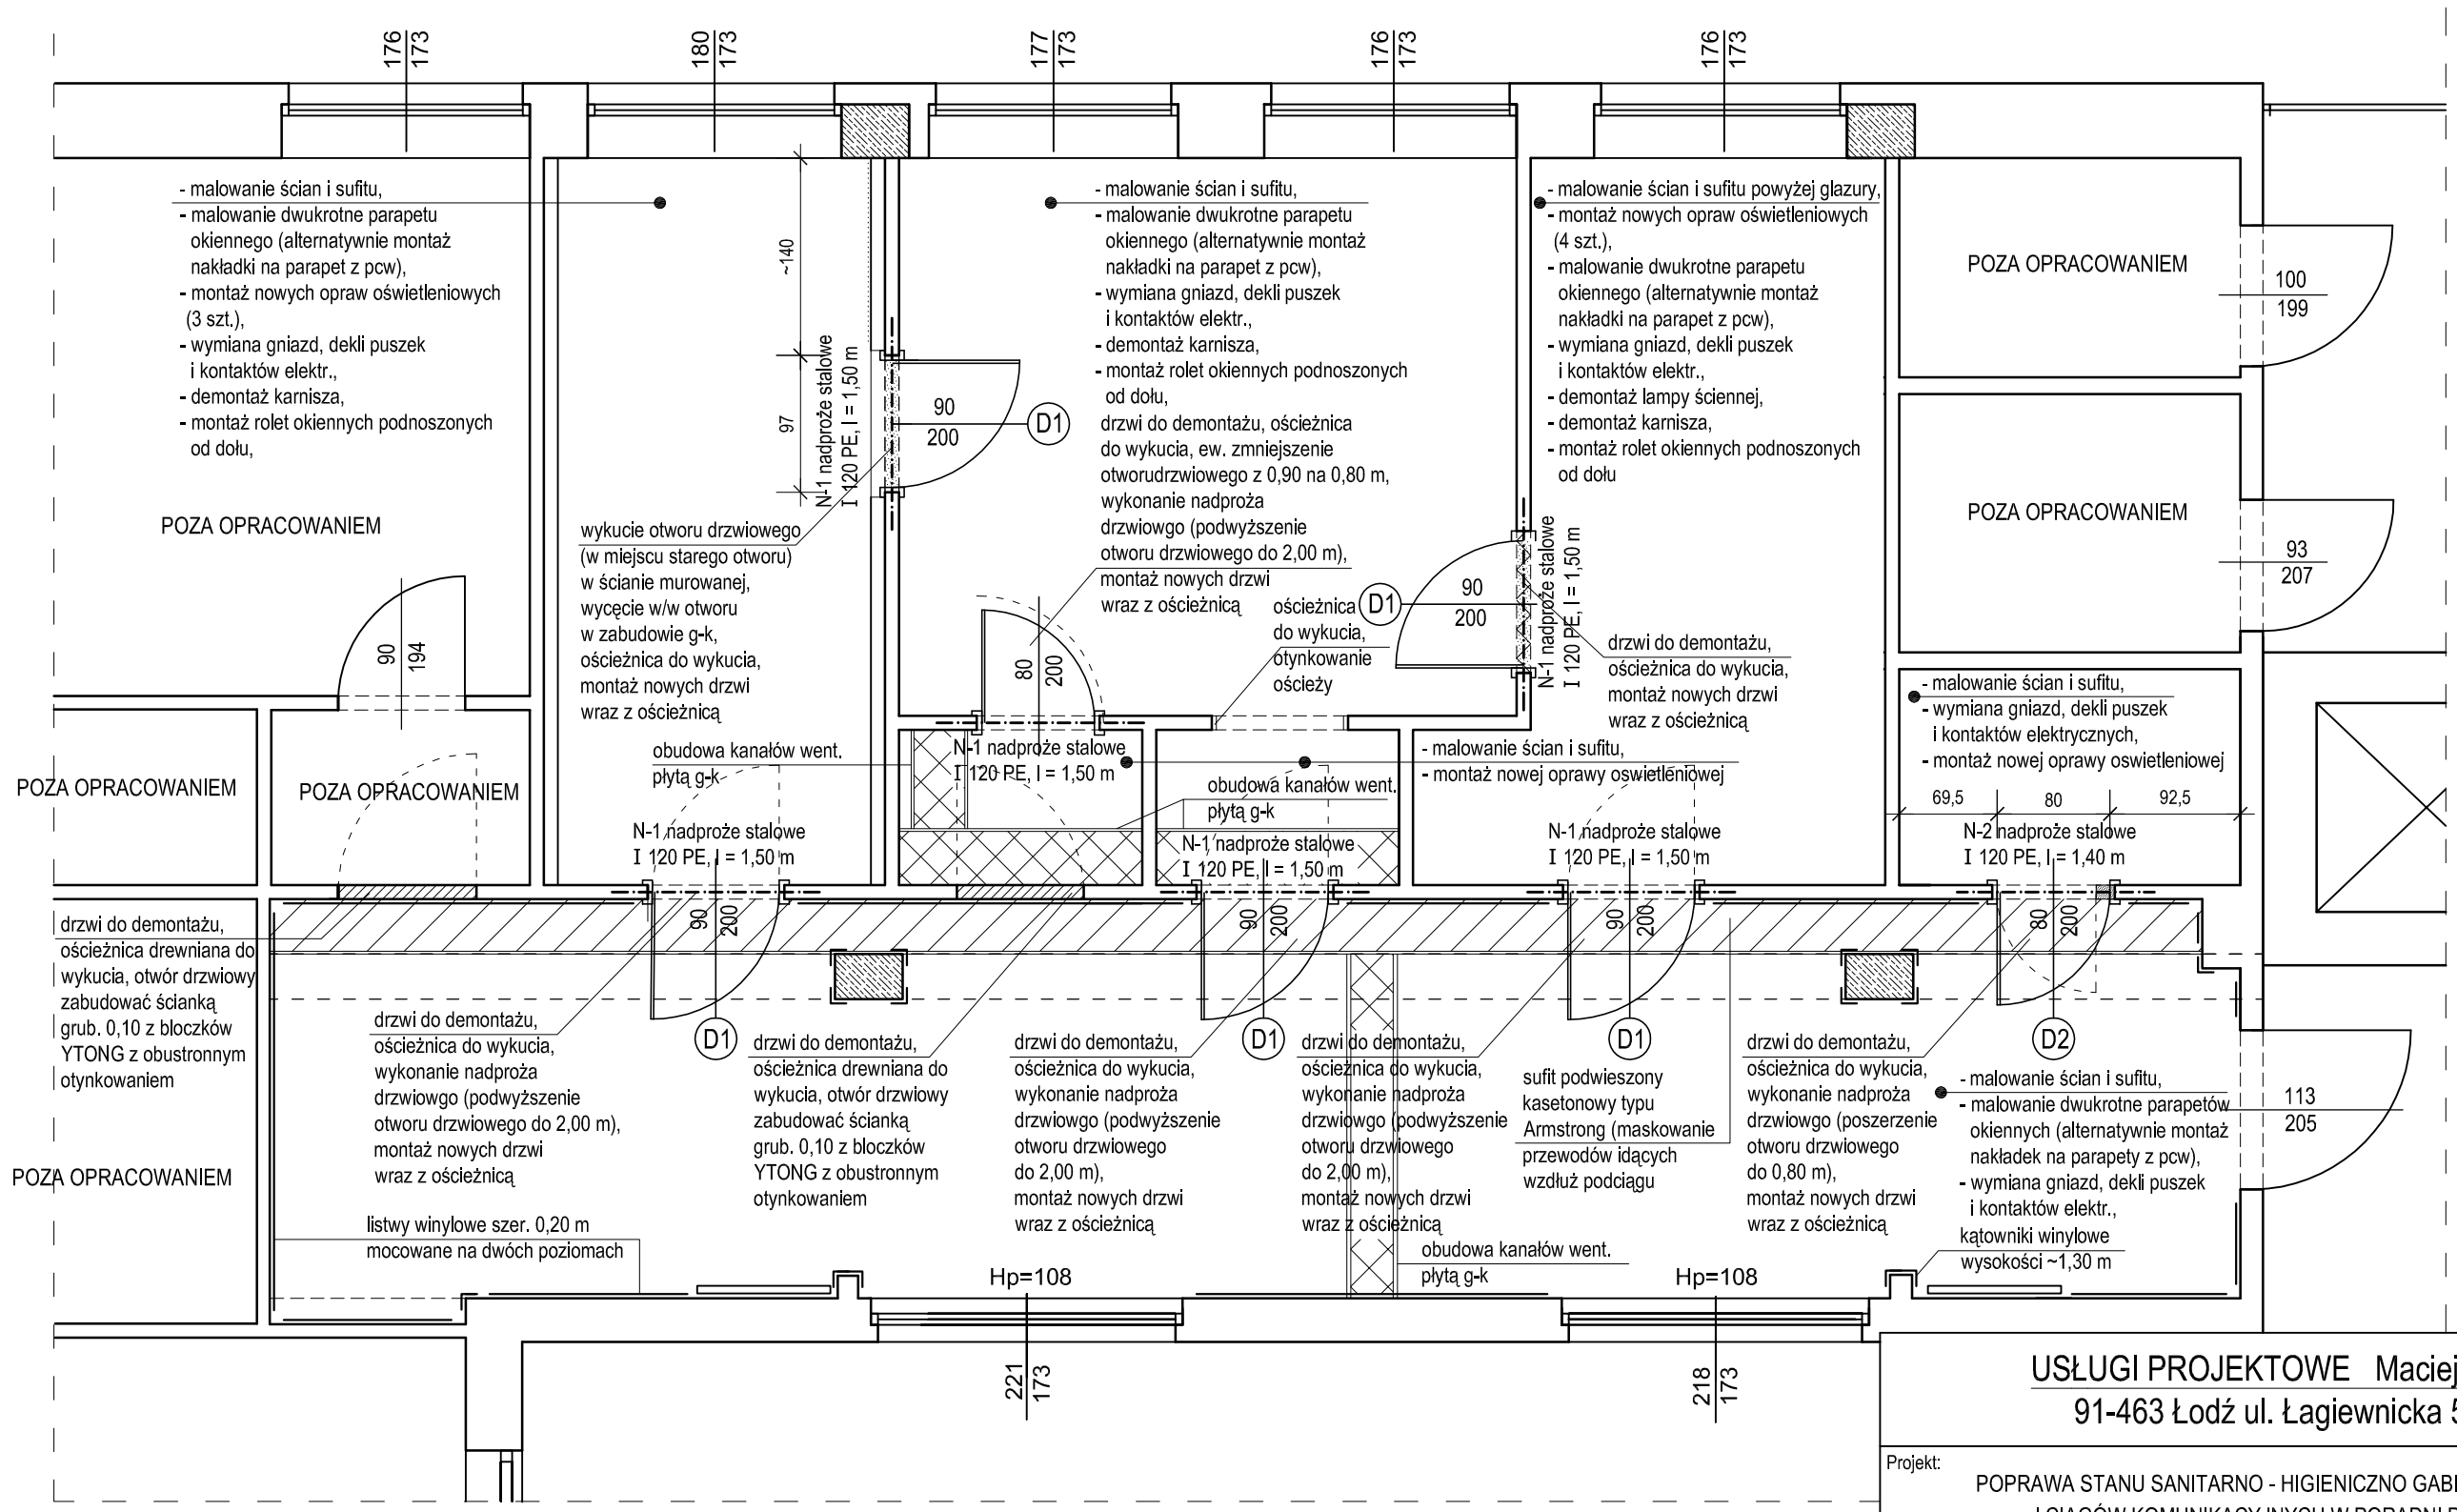

UWAGI DOTYCZĄCE WYKONANIA ROBÓT:

1. ŚCIANY PRZED MALOWANIEM PRZYGOTOWAĆ: USUNĄĆ NIERÓWNOŚCI, RYSY I SPĘKANIA, EWENTUALNE WYKWITY I ZACIEKI,ZESKROBAĆ ŁUSZCZĄCĄ SIĘ FARBĘ, ZMYĆ POWIERZCHNIĘ, ZASZPACHLOWAĆ I POMALOWAĆ DWUKROTNIE FARBĄ OPISANĄ W OPISIE TECHNICZNYM (ZMYWALNĄ np. LATEKSOWĄ),
2. KOLORYSTYKĘ ŚCIAN I SUFITÓW UZGODNIĆ Z INWESTOREM.
3. WSZSTKIE WYMIARY POTWIERDZIĆ W NATURZE.
4. STOLARKĘ DRZWIOWĄ ZESTAWIONO NA WYKAZIE NA RYSUNKU NR 6.
5. ZAKRES I SPOSÓB WYKONANIA ROBÓT BUDOWLANYCH WEDŁUG OPISU TECHNICZNEG I OPISOWEGO PRZEDMIARU ROBÓT.
6. W PRZYPADKU WYSTĄPIENIA NIEZGODNOŚCI POMIĘDZY PROJEKTEM A STANEM FAKTYCZNYM POWIADOMIĆ PROJEKTANTA OPRACOWNIA.
7. W MIEJSCACH DEMONTOWANYCH OŚCIEŻNIC DRZWIOWYCH UZUPEŁNIĆ WYKŁADZINĘ PODŁOGOWĄ TYPU TARKETT ORAZ COKOLIKI.
8. SCHEMAT MONTAŻU LISTEW WINYLOWYCH POKAZANO NA RYSUNKU NR 7.
9. **RYSUNEK ROZPATRYWAĆ ŁĄCZNIE Z PROJEKTEM INSTALACJI WENTYLACJI, GDZIE POKAZANO PRZEWIERTY W ŚCIANACH DLA PRZEJŚĆ KANAŁÓW WENTYLACYJNYCH.**

REMONT PORADNI POZ DLA DZIECI - PROJEKT
SKALA 1: 50

USŁUGI PROJEKTOWE Maciej Osiniak
91-463 Łodź ul. Łagiewnicka 54/56

Projekt:
POPRAWA STANU SANITARNO - HIGIENICZNO GABINETÓW LEKARSKICH I CIĄGÓW KOMUNIKACYJNYCH W PORADNI POZ DLA DZIECI W BUDYNKU MIEJSKIEGO CENTRUM MEDYCZNEGO "GÓRNA" W ŁODZI W ŁODZI PRZY ul. TATRZAŃSKIEJ 109

Inwestor:
MIEJSKIE CENTRUM MEDYCZNE "GÓRNA" W ŁODZI
93-252 ŁÓDŹ, ul. FELIŃSKIEGO 7

Projektant:
mgr inż. MACIEJ OSINIAK - upr. nr 188/87/WŁ; ŁOD/BO/0806/02

Tytuł rysunku:
REMONT PORADNI POZ DLA DZIECI - PROJEKT

Data opracowania:	skala:	nr rys.
KWIECIEŃ 2017	1:50	4