



PODSTAWOWY CHEMAT MONTAŻU LISTEW WINYLOWYCH - WIDOK
 SKALA 1:50

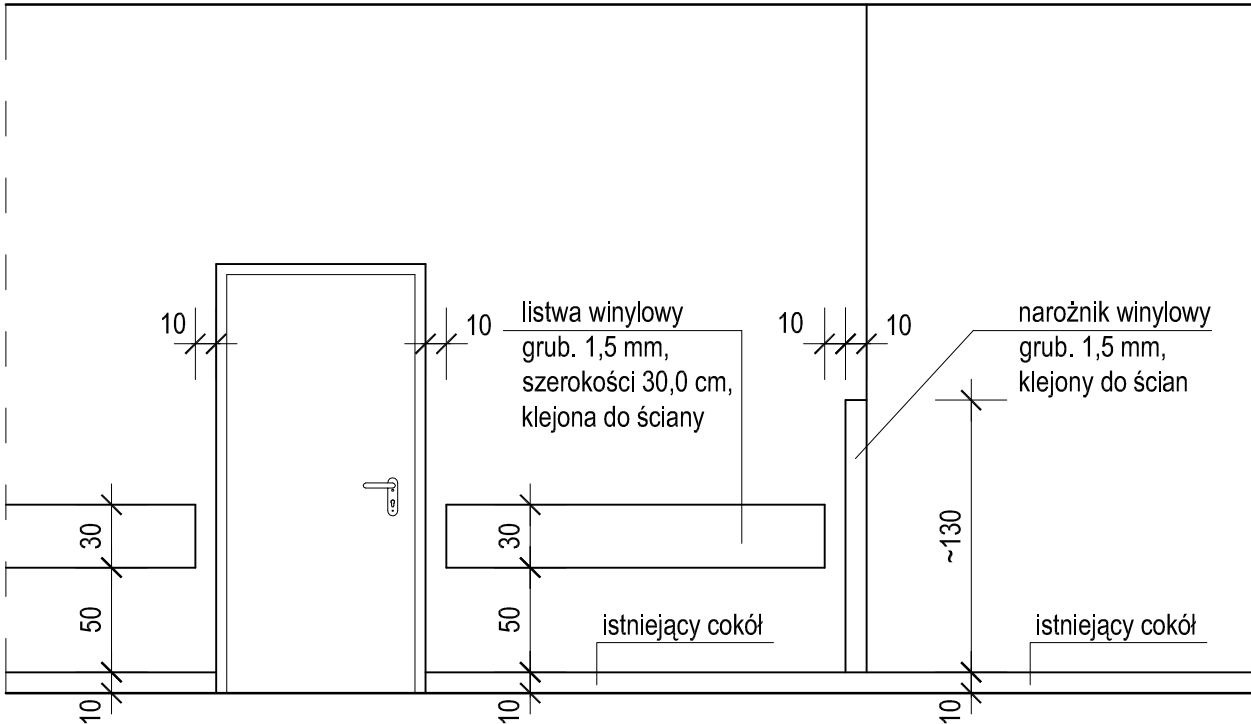

SCHEMAT MONTAŻU LISTEW WINYLOWYCH W PORADNI POZ DLA DZIECI - WIDOK
 SKALA 1:50

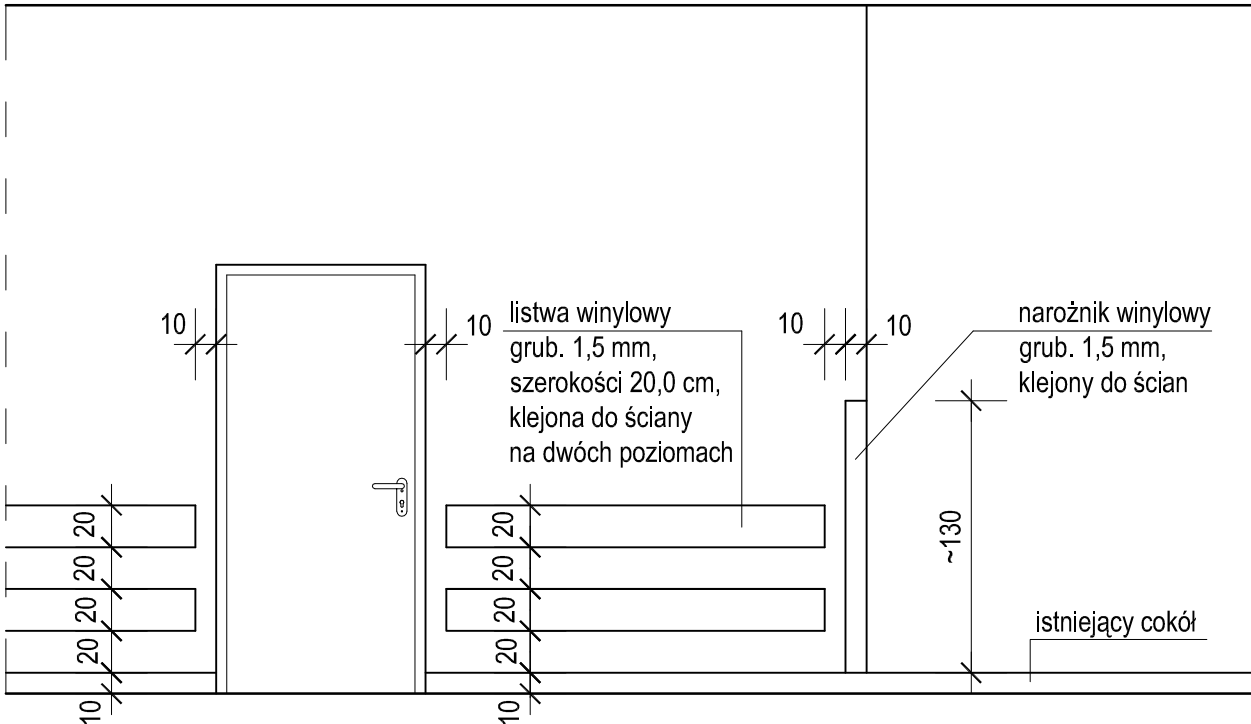

SCHEMAT MONTAŻU LISTEW WINYLOWYCH
 SKALA 1 : 50

| | | |
|---|--|--|
| <div> <div> USŁUGI PROJEKTOWE Maciej Osiniak </div> <div> 91-463 Łódź ul. Łagiewnicka 54/56 </div> </div> | | |
| <div> <div>Projekt:</div> <div> POPRAWA STANU SANITARNO - HIGIENICZNO GABINETÓW LEKARSKICH I CIĄGÓW KOMUNIKACYJNYCH W PORADNI POZ DLA DZIECI W BUDYNKU MIEJSKIEGO CENTRUM MEDYCZNEGO "GÓRNA" W ŁODZI W ŁODZI PRZY ul. TATRZAŃSKIEJ 109 </div> </div> | | |
| <div> <div>Inwestor:</div> <div> MIEJSKIE CENTRUM MEDYCZNE "GÓRNA" W ŁODZI 93-252 ŁÓDŹ, ul. FELIŃSKIEGO 7 </div> </div> | | |
| <div> <div>Projektant:</div> <div> mgr inż. MACIEJ OSINIAK - upr. nr 188/87/WŁ; ŁOD/BO/0806/02 </div> </div> | | |
| <div> <div>Tytuł rysunku:</div> <div> SCHEMAT MONTAŻU LISTEW WINYLOWYCH </div> </div> | | |
| <div> <div>Data opracowania:</div> <div> KWIECIEŃ 2017 </div> </div> | <div> <div>skala:</div> <div> 1:50 </div> </div> | <div> <div>nr rys.</div> <div> 7 </div> </div> |