


**F SCHEMAT OCIEPLENIA FILARKA NAROŻNEGO**  
**NA ELEWACJI WSCHODNIEJ I PÓŁNOCNEJ W POZIOMIE PARTERU**  
 szt. 4    skala 1:20

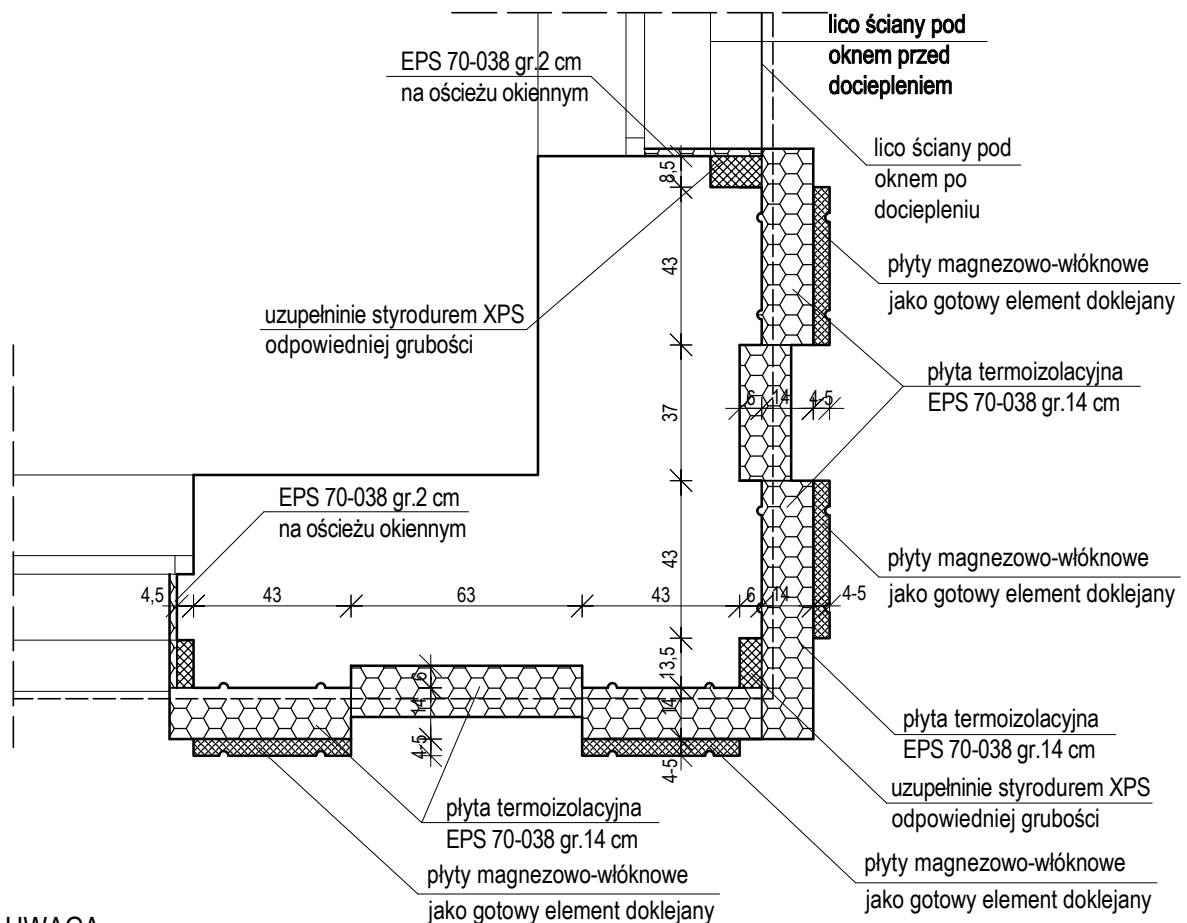

**UWAGA:**

1. RYSUNEK ROZPATRYWAĆ ŁĄCZNIE Z RYSUNKAMI  
 PODSTAWOWYCH DETALI, NA KÓRYCH POKAZANO  
 SIATKĘ, ZAPRAWY KLEJOWE, WYPRAWY ZEWNĘTRZNE,  
 KOŁKI MOCUJĄCE ITP.

**USŁUGI PROJEKTOWE    Maciej Osiniak**  
**91-463 Łódź, ul. Łagiewnicka 54/56**

Projekt:    TERMOMODERNIZACJA BUDYNKU PRYCHODNI  
 MIEJSKIEGO CENTRUM MEDYCZNEGO "GÓRNA" W ŁÓDZI  
 w Łodzi przy ul. Odrzańskiej 29, dz. nr ewid. 325/3, 325/8, 323/14, 323/18, 323/16,  
 frag. 323/16 obręb G-23    **ANEKS 06.2018**

Inwestor:    MIEJSKIE CENTRUM MEDYCZNE "GÓRNA" W ŁÓDZI  
 93-252 ŁÓDŹ, ul. FELIŃSKIEGO 7

Część:    CZĘŚĆ I: PROJEKT DOCIEPLENIA BUDYNKU    **ANEKS 06.2018**

Rysunek:    **DETAL "F"    ANEKS 06.2018**

Projektant:    mgr inż. MACIEJ OSINIAK  
 upr.nr 188/87/WŁ

Data opracowania:    CZERWIEC 2018

Skala:    1:20

nr rys.

**11 A**