


szk. 1 skala 1:20

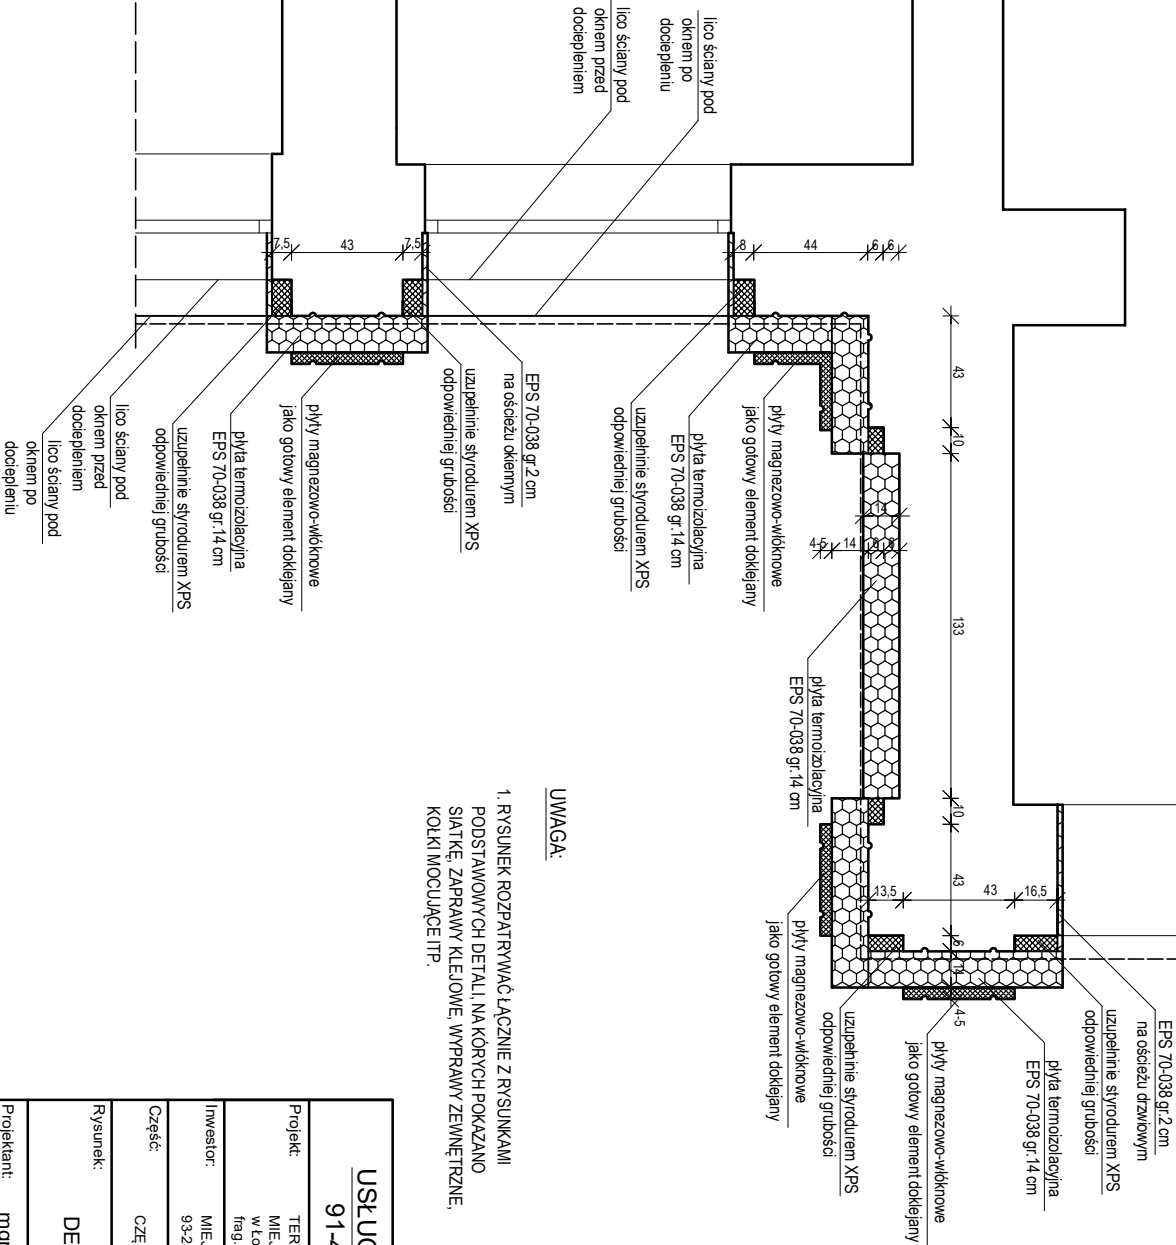

UWAGA:

1. RYSUNEK ROZPATRYWAĆ ŁĄCZNIE Z RYSUNKAMI PODSTAWOWYCH DETALI, NA KÓRYCH POKAZANO SIATKĘ, ZAPRAWY KLEJOWE, WYPRAWY ZEWNĘTRZNE, KÓŁKI MOCUJĄCE ITP.

USTUGI PROJEKTOWE Maciej Osiniak	
91-463 Łódź, ul. Łagiewnicka 54/56	
Projekt:	TERMOODERNAIZACJA BUDYNKU PRZYCHODNI MIEJSKIEGO CENTRUM MEDYCZNEGO "GÓRNA" W ŁODZI w Łodzi przy ul. Ostrowskiej 28, dz. nr ewid. 325/3, 325/8, 323/14, 323/18, 323/16 flag. 323/16 obrotu G-23 ANEKS 06.2018
Inwestor:	MIEJSKIE CENTRUM MEDYCZNE "GÓRNA" W ŁODZI 93-252 ŁÓDŹ, ul. FELIŃSKIEGO 7
Część:	CZĘŚĆ I: PROJEKT DOCIEPLENIA BUDYNKU ANEKS 06.2018
Rysunek:	DETAL "G" ANEKS 06.2018
Projektant:	mgr inż. MACIEJ OSINIAK
upr.nr 188/87/WŁ	
Data opracowania:	CZERWIEC 2018
Skala:	1:20
nr rys.	12 A