


**J SCHEMAT OCIEPLENIA FILARKA MIĘDZYOKIENNEGO
W POZIOMIE PIĘTRA POZA CZĘŚCIĄ NADBUDOWANĄ
szt. 40 skala 1:20**

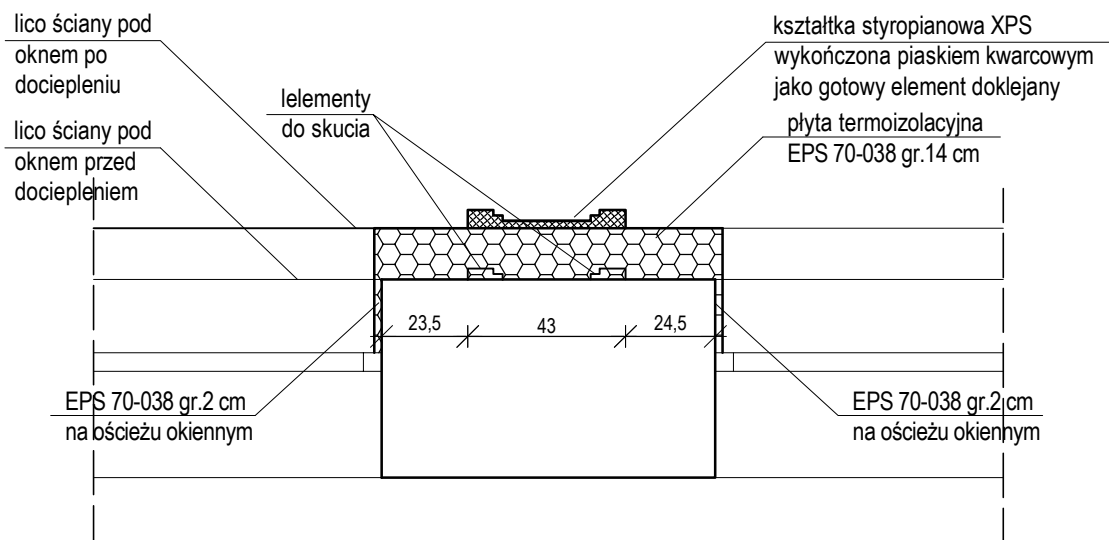

UWAGA:

1. RYSUNEK ROZPATRYWAĆ ŁĄCZNIE Z RYSUNKAMI PODSTAWOWYCH DETALI, NA KÓRYCH POKAZANO SIATKĘ, ZAPRAWY KLEJOWE, WYPRAWY ZEWNĘTRZNE, KOŁKI MOCUJĄCE ITP.

**USŁUGI PROJEKTOWE Maciej Osiniak
91-463 Łódź, ul. Łagiewnicka 54/56**

Projekt:	TERMOMODERNIZACJA BUDYNKU PRYCHODNI MIEJSKIEGO CENTRUM MEDYCZNEGO "GÓRNA" W ŁODZI w Łodzi przy ul. Odrzańskiej 29, dz. nr ewid. 325/3, 325/8, 323/14, 323/18, 323/16, frag. 323/16 obręb G-23 ANEKS 06.2018		
Inwestor:	MIEJSKIE CENTRUM MEDYCZNE "GÓRNA" W ŁODZI 93-252 ŁÓDŹ, ul. FELIŃSKIEGO 7		
Część:	CZĘŚĆ I: PROJEKT OCIEPLENIA BUDYNKU ANEKS 06.2018		
Rysunek:	DETAL "J" ANEKS 06.2018		
Projektant:	mgr inż. MACIEJ OSINIAK upr.nr 188/87/WŁ		
Data opracowania:	CZERWIEC 2018	Skala: 1:20	nr rys. 15 A