


**J' SCHEMAT OCIEPLENIA FILARKA MIĘDZYOKIENNEGO
W POZIOMIE PIĘTRA POZA CZĘŚCIĄ NADBUDOWANĄ
OD STRONY WSCHODNIEJ (OBRAMOWANIA OKIEN)
szt. 14 skala 1:20**

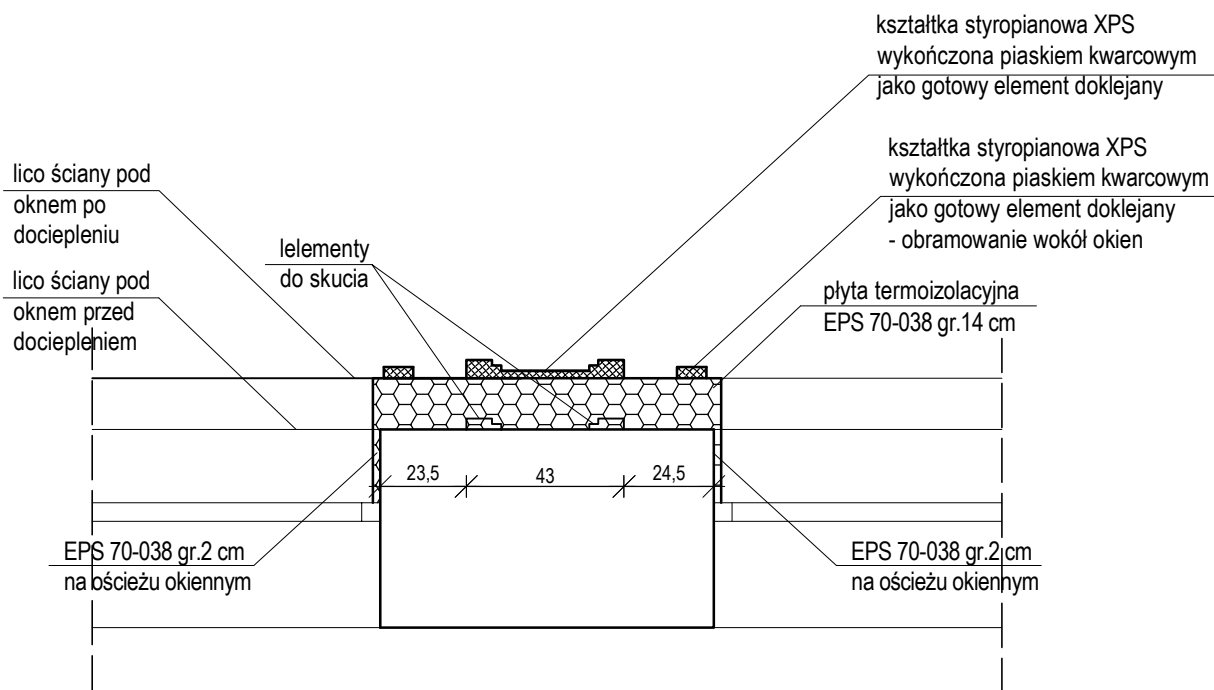

UWAGA:

1. RYSUNEK ROZPATRYWAĆ ŁĄCZNIE Z RYSUNKAMI
PODSTAWOWYCH DETALI, NA KÓRYCH POKAZANO
SIATKĘ, ZAPRAWY KLEJOWE, WYPRAWY ZEWNĘTRZNE,
KOŁKI MOCUJĄCE ITP.

**USŁUGI PROJEKTOWE Maciej Osiniak
91-463 Łódź, ul. Łagiewnicka 54/56**

Projekt: TERMOMODERNIZACJA BUDYNKU PRYCHODNI
MIEJSKIEGO CENTRUM MEDYCZNEGO "GÓRNA" W ŁÓDZI
w Łodzi przy ul. Odrzańskiej 29, dz. nr ewid. 325/3, 325/8, 323/14, 323/18, 323/16,
frag. 323/16 obręb G-23 **ANEKS 06.2018**

Inwestor: MIEJSKIE CENTRUM MEDYCZNE "GÓRNA" W ŁÓDZI
93-252 ŁÓDŹ, ul. FELIŃSKIEGO 7

Część: CZĘŚĆ I: PROJEKT OCIEPLENIA BUDYNKU **ANEKS 06.2018**

Rysunek: DETAL "J' " **ANEKS 06.2018**

Projektant: mgr inż. MACIEJ OSINIAK
upr.nr 188/87/WŁ

Data opracowania: CZERWIEC 2018

Skala: 1:20

nr rys.

16 A