
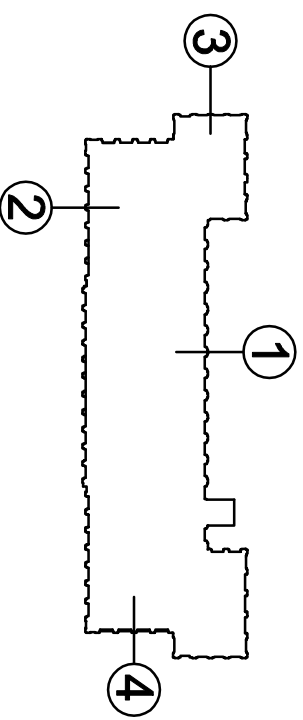


UKŁAD WARSTW DOCIEPLAJĄCYCH W PRZEKROJACH
 PIONOWYCH ŚCIAN ZEWNĘTRZNYCH
 SKALA 1:50

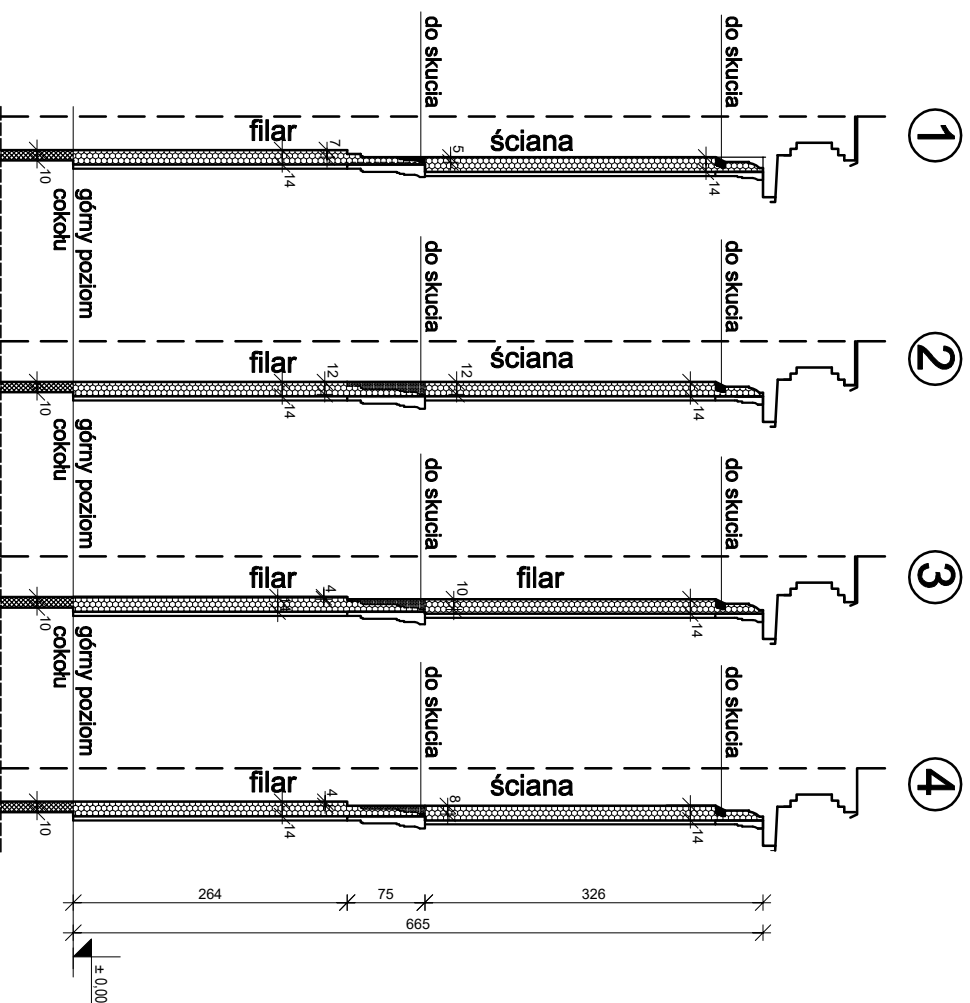

Usługi Projektowe Maciej Osiniak 91-463 Łódź, ul. Łagiewnicka 54/56			
Rysunek:	TERMOMODERNIZACJA BUDYNKU PRYCHODNI MIEJSKIEGO CENTRUM MEDYCZNEGO "GÓRNA" W ŁODZI w Łodzi przy ul. Odzianiskiej 28, dz. nr ewid. 325/3, 325/8, 323/14, 323/18, 323/16 frag. 323/16 obręb G-23 ANEKS 06.2018		
Investor:	MIEJSKIE CENTRUM MEDYCZNE "GÓRNA" W ŁODZI 93-252 Łódź, ul. FELIŃSKIEGO 7		
Część:	CZĘŚĆ I: PROJEKT DOCIEPLENIA BUDYNKU ANEKS 06.2018		
Rysunek:	UKŁAD WARSTW DOCIEPLAJĄCYCH W PRZEKROJACH PIONOWYCH ŚCIAN ZEWNĘTRZNYCH ANEKS 06.2018		
Projektant:	mgr inż. MACIEJ OSINIAK upr. nr 188/87/WŁ		
Data opracowania:	CZERWIEC 2018	Skala:	1:50
		nr rys.	4 A