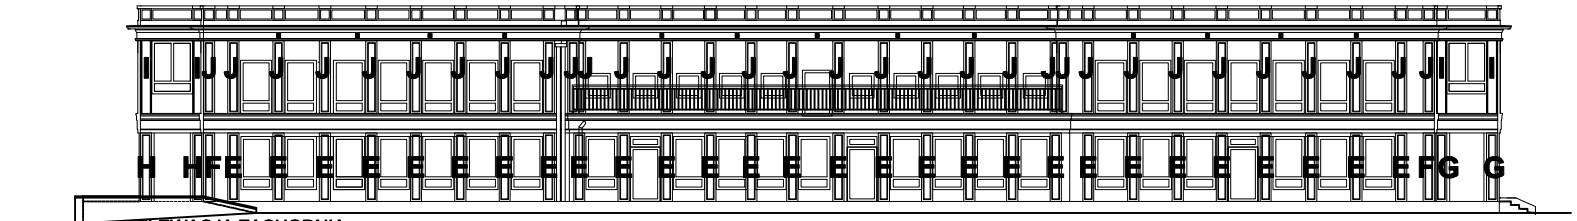

ELEWACJA ZACHODNIA
skala 1:200

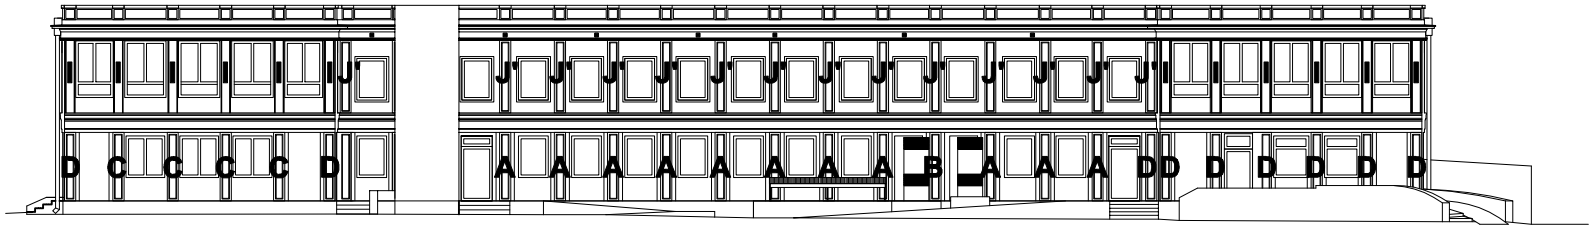

ELEWACJA WSCHODNIA
skala 1:200

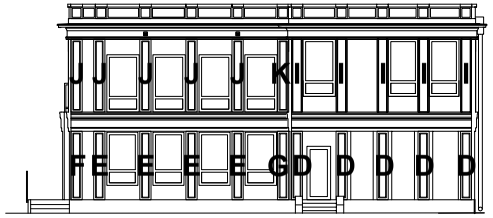

ELEWACJA POŁUDNIOWA
skala 1:200

ELEWACJA PÓŁNOCNA
skala 1:200

ELEWACJE ISTNIEJĄCE
- SCHEMAT OZNACZENIA
DETALI OCIEPLENIA
skala 1:200

UWAGI:

1. SCHEMAT OZNACZENIA DETALI OCIEPLENIA POSZCZEGÓLNYCH FRAGMENTÓW ELEWACJI POKAZANO NA RYSUNKACH ELEWACJI ISTNIEJACYCH.
2. SZCZEGÓŁY WEDŁUG OPISU TECHNICZNEGO ORAZ "OPISOWEGO PRZEDMIARU ROBÓT" STANOWIĄCEGO ZAŁĄCZNIK NR1 DO OPISU TECHNICZNEGO
3. SZCZEGÓŁY OCIEPLENIA POSZCZEGÓLNYCH FRAGMENTÓW ELEWACJI WEDŁUG DETALI A-K.

USŁUGI PROJEKTOWE Maciej Osiniak
91-463 Łodź, ul. Łagiewnicka 54/56

Projekt:	TERMOMODERNIZACJA BUDYNKU PRYCHODNI MIEJSKIEGO CENTRUM MEDYCZNEGO "GÓRNA" W ŁODZI w Łodzi przy ul.Odrzańskiej 29, dz. nr ewid. 325/3,325/8,323/14,323/18,323/16, frag. 323/16 obręb G-23 **ANEKS 06.2018**
Inwestor:	MIEJSKIE CENTRUM MEDYCZNE "GÓRNA" W ŁODZI 93-252 ŁÓDŹ, ul. FELIŃSKIEGO 7
Część:	CZĘŚĆ I: PROJEKT DOCIEPLENIA BUDYNKU **ANEKS 06.2018**
Rysunek	ELEWACJE ISTNIEJĄCE - SCHEMAT OZNACZENIA DETALI OCIEPLENIA **ANEKS 06.2018**
Projektant	mgr inż. MACIEJ OSINIAK upr.nr 188/87/WŁ
Data opracowania	CZERWIEC 2018 — 1:200 — nr rys. **5 A**