


C SCHEMAT OCIEPLENIA FILARKA POMIĘDZY OKNAМИ
NA ELEWACJI WSCHODNIEJ W POZIOMIE PARTERU
 szt. 6 skala 1:20

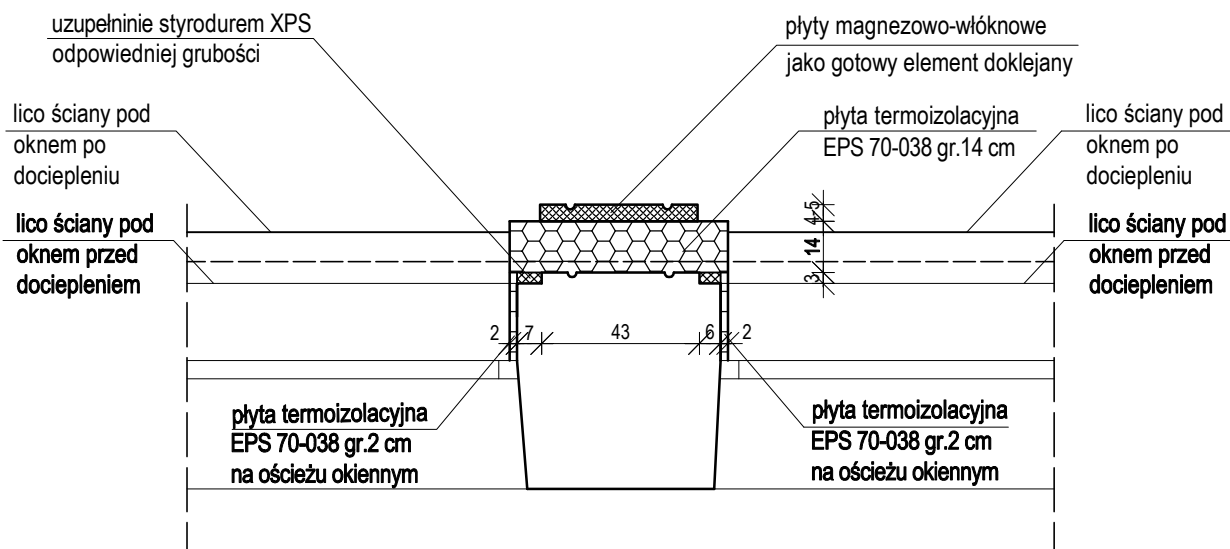

UWAGA:

1. RYSUNEK ROZPATRYWAĆ ŁĄCZNIE Z RYSUNKAMI
 PODSTAWOWYCH DETALI, NA KÓRYCH POKAZANO
 SIATKĘ, ZAPRAWY KLEJOWE, WYPRAWY ZEWNĘTRZNE,
 KOŁKI MOCUJĄCE ITP.

USŁUGI PROJEKTOWE Maciej Osiniak
91-463 Łódź, ul. Łagiewnicka 54/56

Projekt: TERMOMODERNIZACJA BUDYNKU PRYCHODNI
 MIEJSKIEGO CENTRUM MEDYCZNEGO "GÓRNA" W ŁODZI
 w Łodzi przy ul.Odrzańskiej 29, dz. nr ewid. 325/3,325/8,323/14,323/18,323/16,
 frag. 323/16 obręb G-23 **ANEKS 06.2018**

Inwestor: MIEJSKIE CENTRUM MEDYCZNE "GÓRNA" W ŁODZI
 93-252 ŁÓDŹ, ul. FELIŃSKIEGO 7

Część: CZĘŚĆ I: PROJEKT DOCIEPLENIA BUDYNKU **ANEKS 06.2018**

Rysunek: DETAL "C" **ANEKS 06.2018**

Projektant: mgr inż. MACIEJ OSINIAK
 upr.nr 188/87/WŁ

Data opracowania: CZERWIEC 2018

Skala: 1:20

nr rys.

8 A