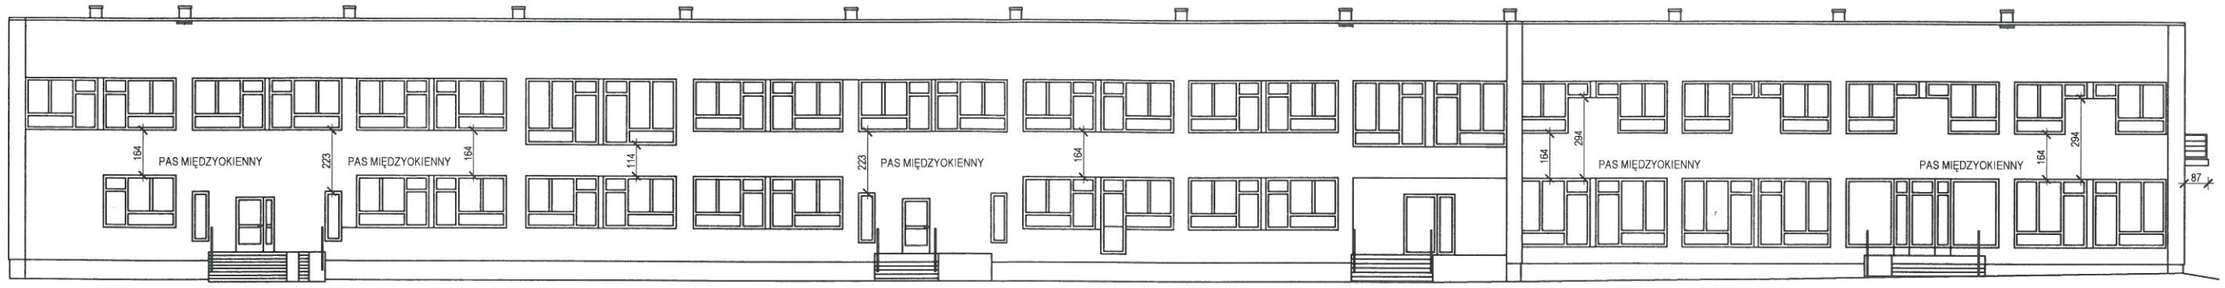

ELEWACJA ZACHODNIA - FRONTOWA
skala 1 : 200

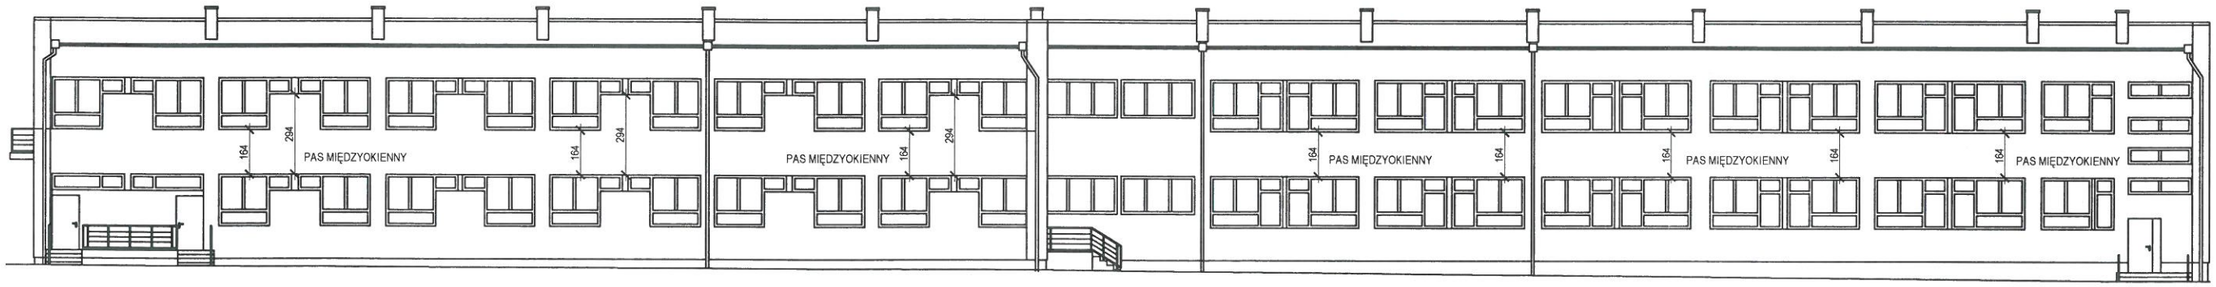

ELEWACJA WSCHODNIA - TYLNA
skala 1 : 200

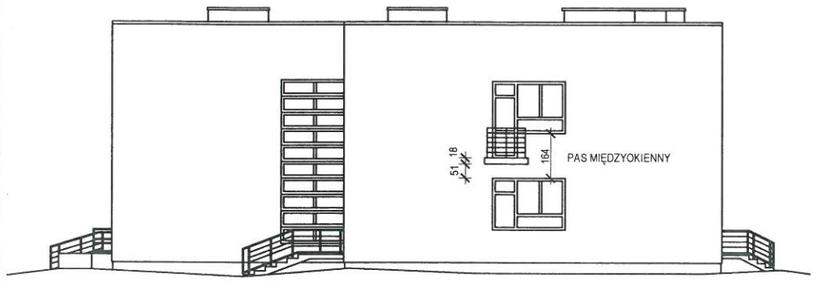

ELEWACJA POŁUDNIOWA
skala 1 : 200

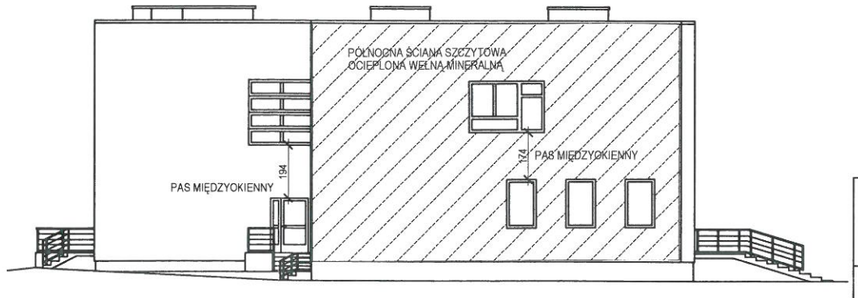

ELEWACJA PÓŁNOCNA
skala 1 : 200

KOMENDA WOJEWÓDZKA
PAŃSTWOWEJ STRAŻY POŻARNEJ
w Łodzi
91-521 Łódź, ul. Wólczańska 111/113
tel. 0-42 63-15-200, fax 0-42 63-15-108

USŁUGI PROJEKTOWE Maciej Osiniak
91-463 Łódź ul. Łagiewnicka 54/56

Projekt: EKSPERTYZA TECHNICZNA DOTCZĄCA STANU OCHRONY PRZECIWPOŻAROWEJ W TRYBIE PARAGRAFU 2 ust. 3a DO PROJEKTU BUDOWLANEGO PRZEDBUDOWY BUDYNKU MIEJSKIEGO CENTRUM MEDYCZNEGO "GÓRNA" W ŁODZI W ZAKRESIE:
- CZĘŚĆ POMIESZCZEŃ PARTERU NA POTRZEBY PORADNI REHABILITACYJNEJ
- WEJŚCIA I REJESTRACJI PORADNI PODSTAWOWEJ OPIEKI ZDROWOTNEJ DLA DZIECI
w Łodzi przy ul. Cieszkowskiego 6, dz. nr ewid. 31, obręb G-10

Inwestor: MIEJSKIE CENTRUM MEDYCZNE "GÓRNA" W ŁODZI
93-252 ŁÓDŹ, ul. FELIŃSKIEGO 7

Projektanci:
ARCHITEKTURA:
mgr inż. arch. MAŁGORZATA MUSIAŁ - upr. nr 434/89/WŁ; LO -0153
KONSTRUKCJA / INWENTARYZACJA:
mgr inż. MACIEJ OSINIAK - upr. nr 188/87/WŁ; ŁOD/BO/0806/02
EKSPERTYZA P.POŻ.:
mgr inż. SŁAWOMIR MATCZAK - upr. nr 412/2000
RZECZOZNAWCA BUDOWLANY:
dr inż. ANDRZEJ KULIGOWSKI - nr ewid. 08/89/WŁ

Tytuł rysunku:

ELEWACJE

Data opracowania:	skala	nr rys.
KWIECIEŃ 2016	1:200	ETPB_05