


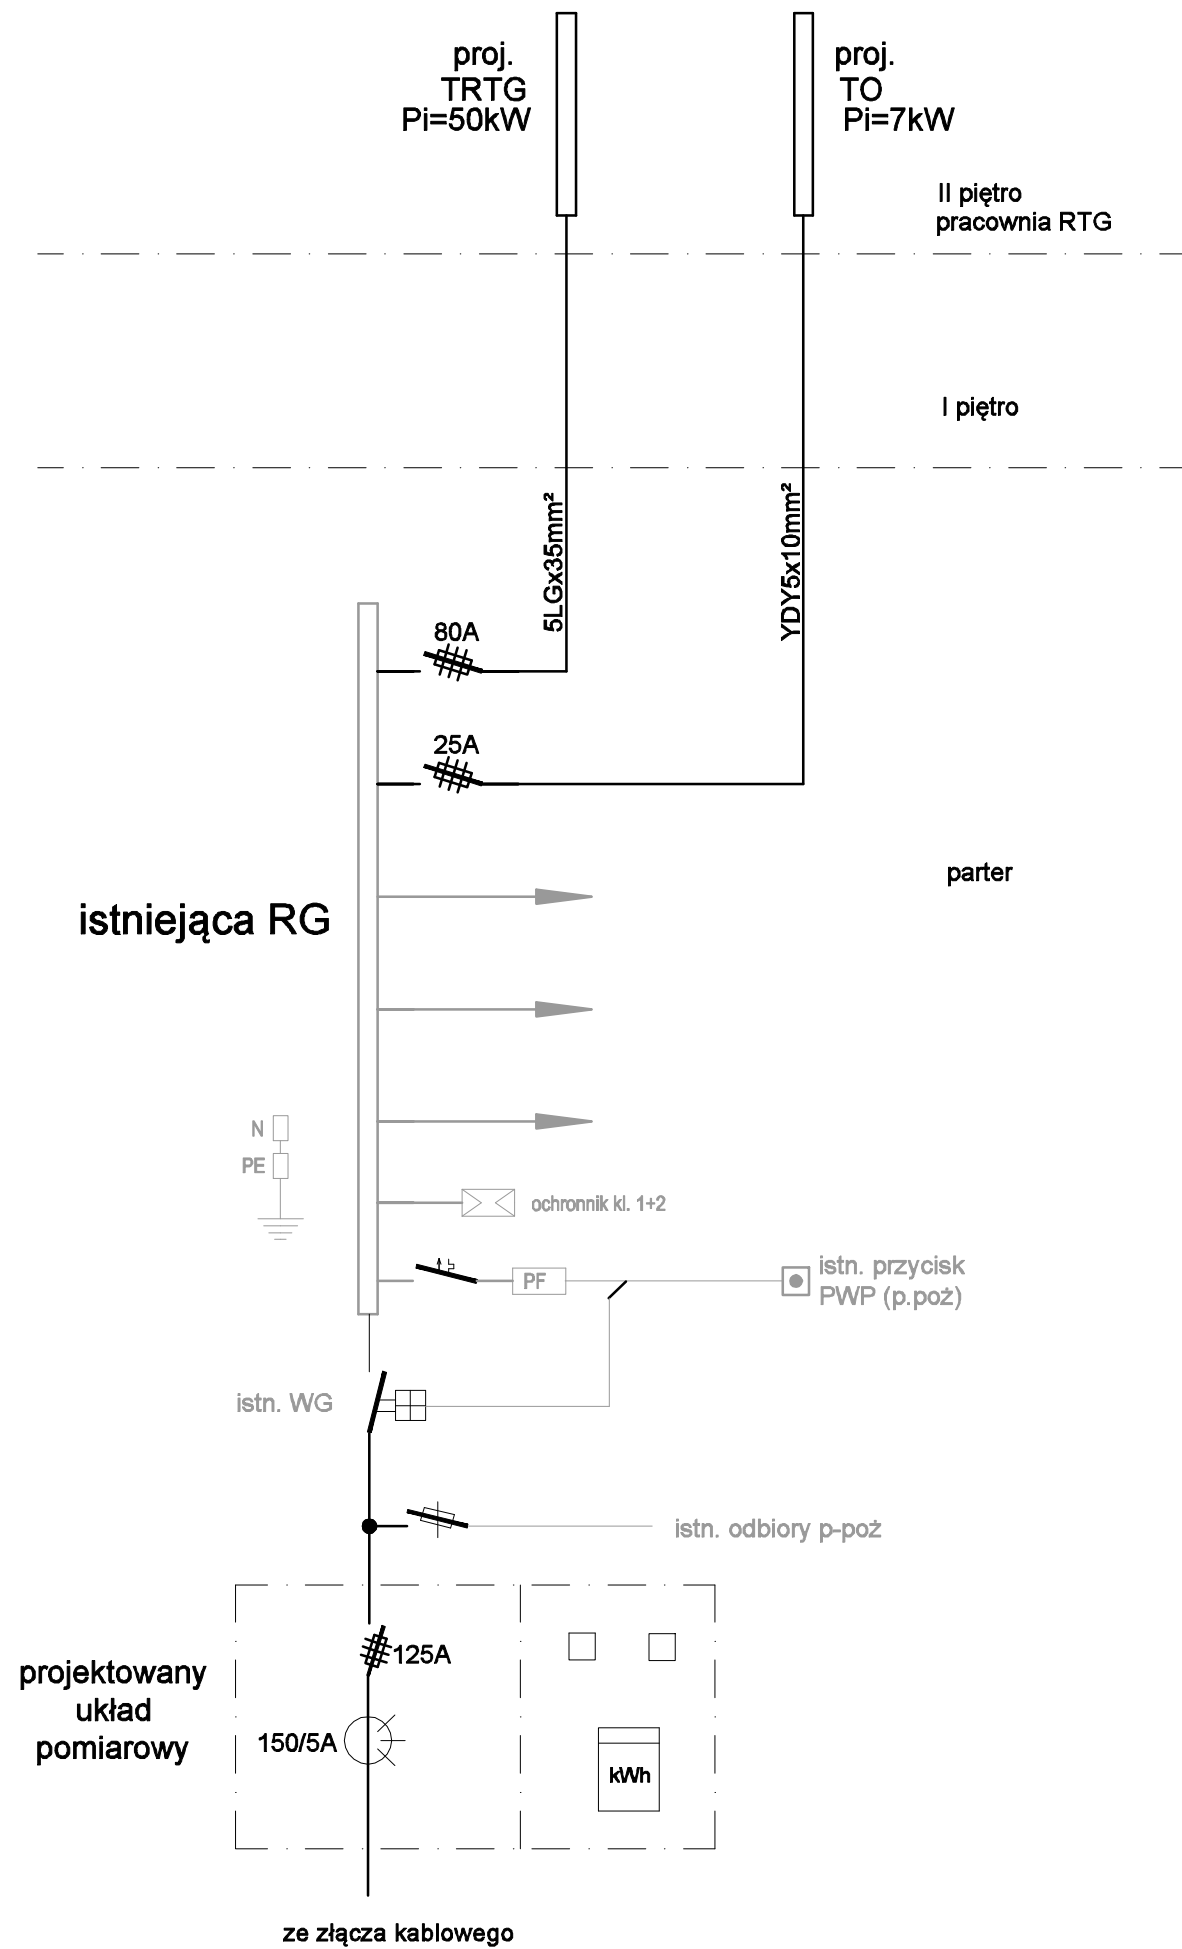

UWAGA
SAMOCZYNNE WYŁĄCZENIE ZASILANIA W UKŁADZIE SIECI TN-S

INWESTOR	MIEJSKIE CENTRUM MEDYCZNE "GÓRNA" W ŁODZI UL. FELIŃSKIEGO 7, 93-252 ŁÓDŹ		
TEMAT OPRACOWANIA	PROJEKT BUDOWLANY PRZEBUDOWY POMIESZCZEŃ NA II PIĘTRZE NA PRACOWNIE RTG W BUDYNKU PRZYCHODNI MIEJSKIEGO CENTRUM MEDYCZNEGO " GÓRNA" W ŁÓDZI		
ADRES INWESTYCJI	MIEJSKIE CENTRUM MEDYCZNE "GÓRNA" W ŁÓDZI FILIA UL. RZGOWSKA 170, 93-311 ŁÓDŹ DZ.NR 382/1,382/2,382/3,382/4 OBRĘB G-28		
FAZA	PROJEKT BUDOWLANY		
BRANŻA	ELEKTRYCZNA		
	przedmiot rysunku SCHEAMT ZASILANIA PRACOWNI RTG, II PIĘTRO		
	DATA kwiecień 2019	JEDNOSTKI cm	SKALA - NR RYS. 04
projektant inst. elektryczne	mgr inż. Michał Śpiewak specj. elektryczna, upr. nr LOD/3434/PWBE/17		podpis: