


TABLICA TO
Pi=10,2kW
Po=7,0kW

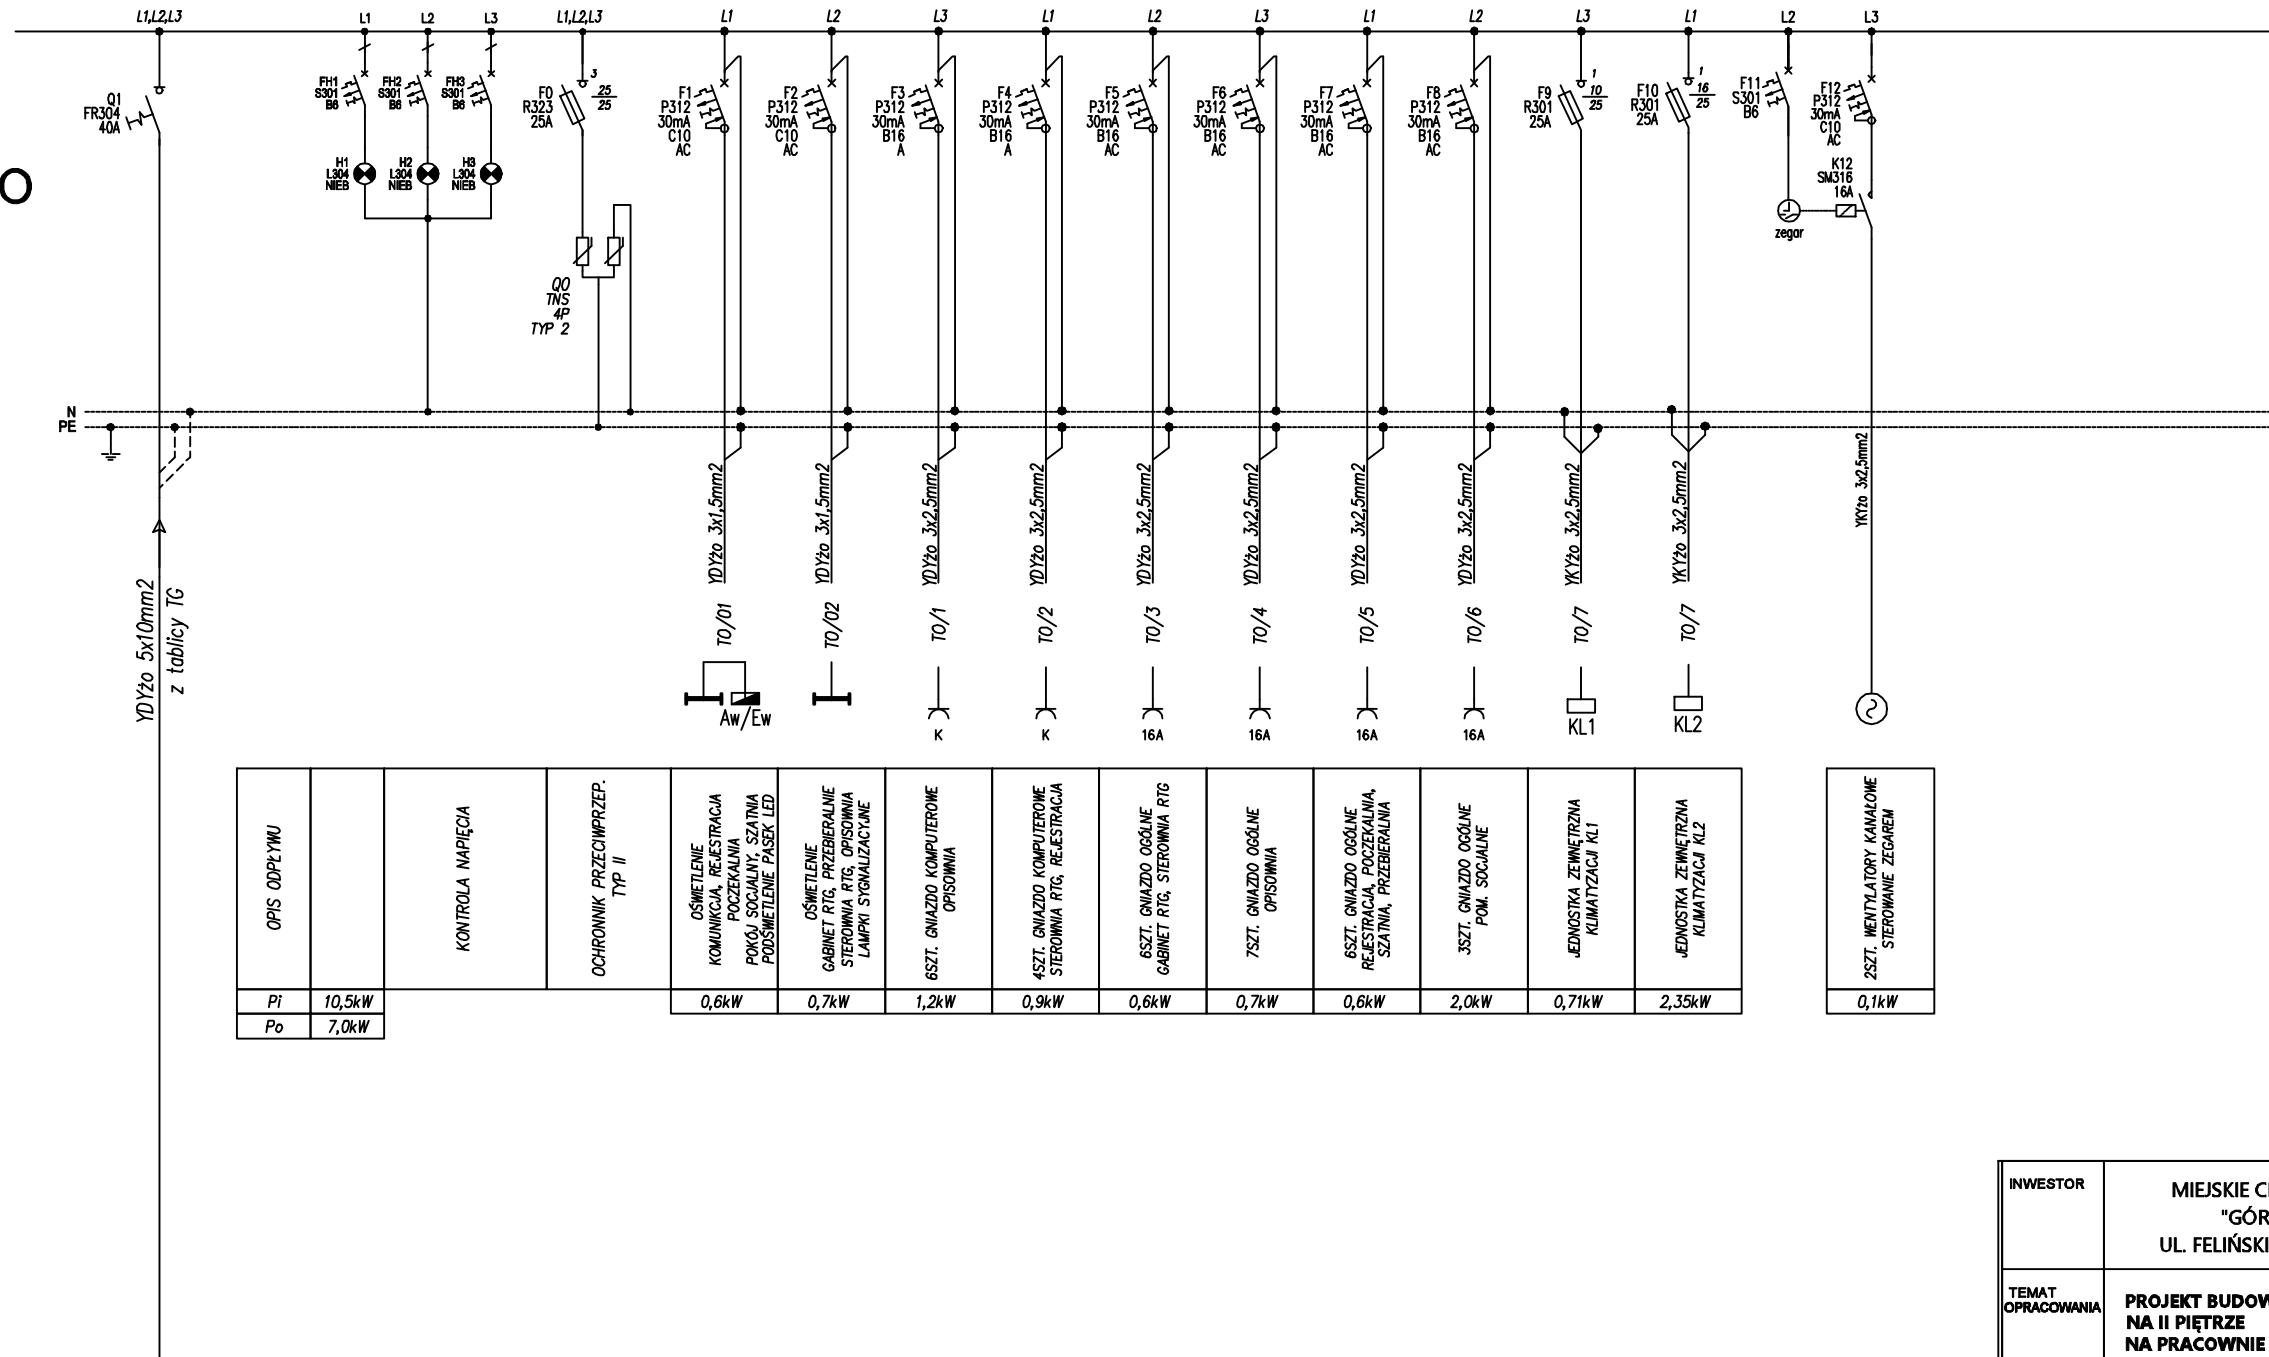

UWAGA

SAMOCZYNNE WYŁĄCZENIE ZASILANIA W UKŁADZIE SIECI TN-S

ZASILANIE OPRAW OŚWIETLENIA AWARYJNEGO I EWAKUACYJNEGO – "Aw", "Ew" ZASILACZ Z OBWODU NAJBLIŻSZEJ OPRAWY OŚWIETLENIA PODSTAWOWEGO

INWESTOR	MIEJSKIE CENTRUM MEDYCZNE "GÓRNA" W ŁÓDZI UL. FELIŃSKIEGO 7, 93-252 ŁÓDŹ										
TEMAT OPRACOWANIA	PROJEKT BUDOWLANY PRZEBUDOWY POMIESZCZEŃ NA II PIĘTRZE NA PRACOWNIE RTG W BUDYNKU PRZYCHODNI MIEJSKIEGO CENTRUM MEDYCZNEGO " GÓRNA" W ŁÓDZI										
ADRES INWESTYCJI	MIEJSKIE CENTRUM MEDYCZNE "GÓRNA" W ŁÓDZI FILIA UL. RZGOWSKA 170, 93-311 ŁÓDŹ DZ.NR 382/1,382/2,382/3,382/4 OBRĘB G-28										
FAZA	PROJEKT BUDOWLANY										
BRANŻA	ELEKTRYCZNA										
przedmiot rysunku SCHEAMT TABLICY TO PRACOWNI RTG, II PIĘTRO <table border="1"> <tr> <td>DATA</td><td>JEDNOSTKI</td><td>SKALA</td><td>NR RYS.</td></tr> <tr> <td>kwiecień 2019</td><td>cm</td><td>-</td><td>05</td></tr> </table>				DATA	JEDNOSTKI	SKALA	NR RYS.	kwiecień 2019	cm	-	05
DATA	JEDNOSTKI	SKALA	NR RYS.								
kwiecień 2019	cm	-	05								
projektant inst. elektryczne	mgr inż. Michał Śpiewak specj. elektryczna. upr. nr LOD/3434/PWBE/17		podpis:								