


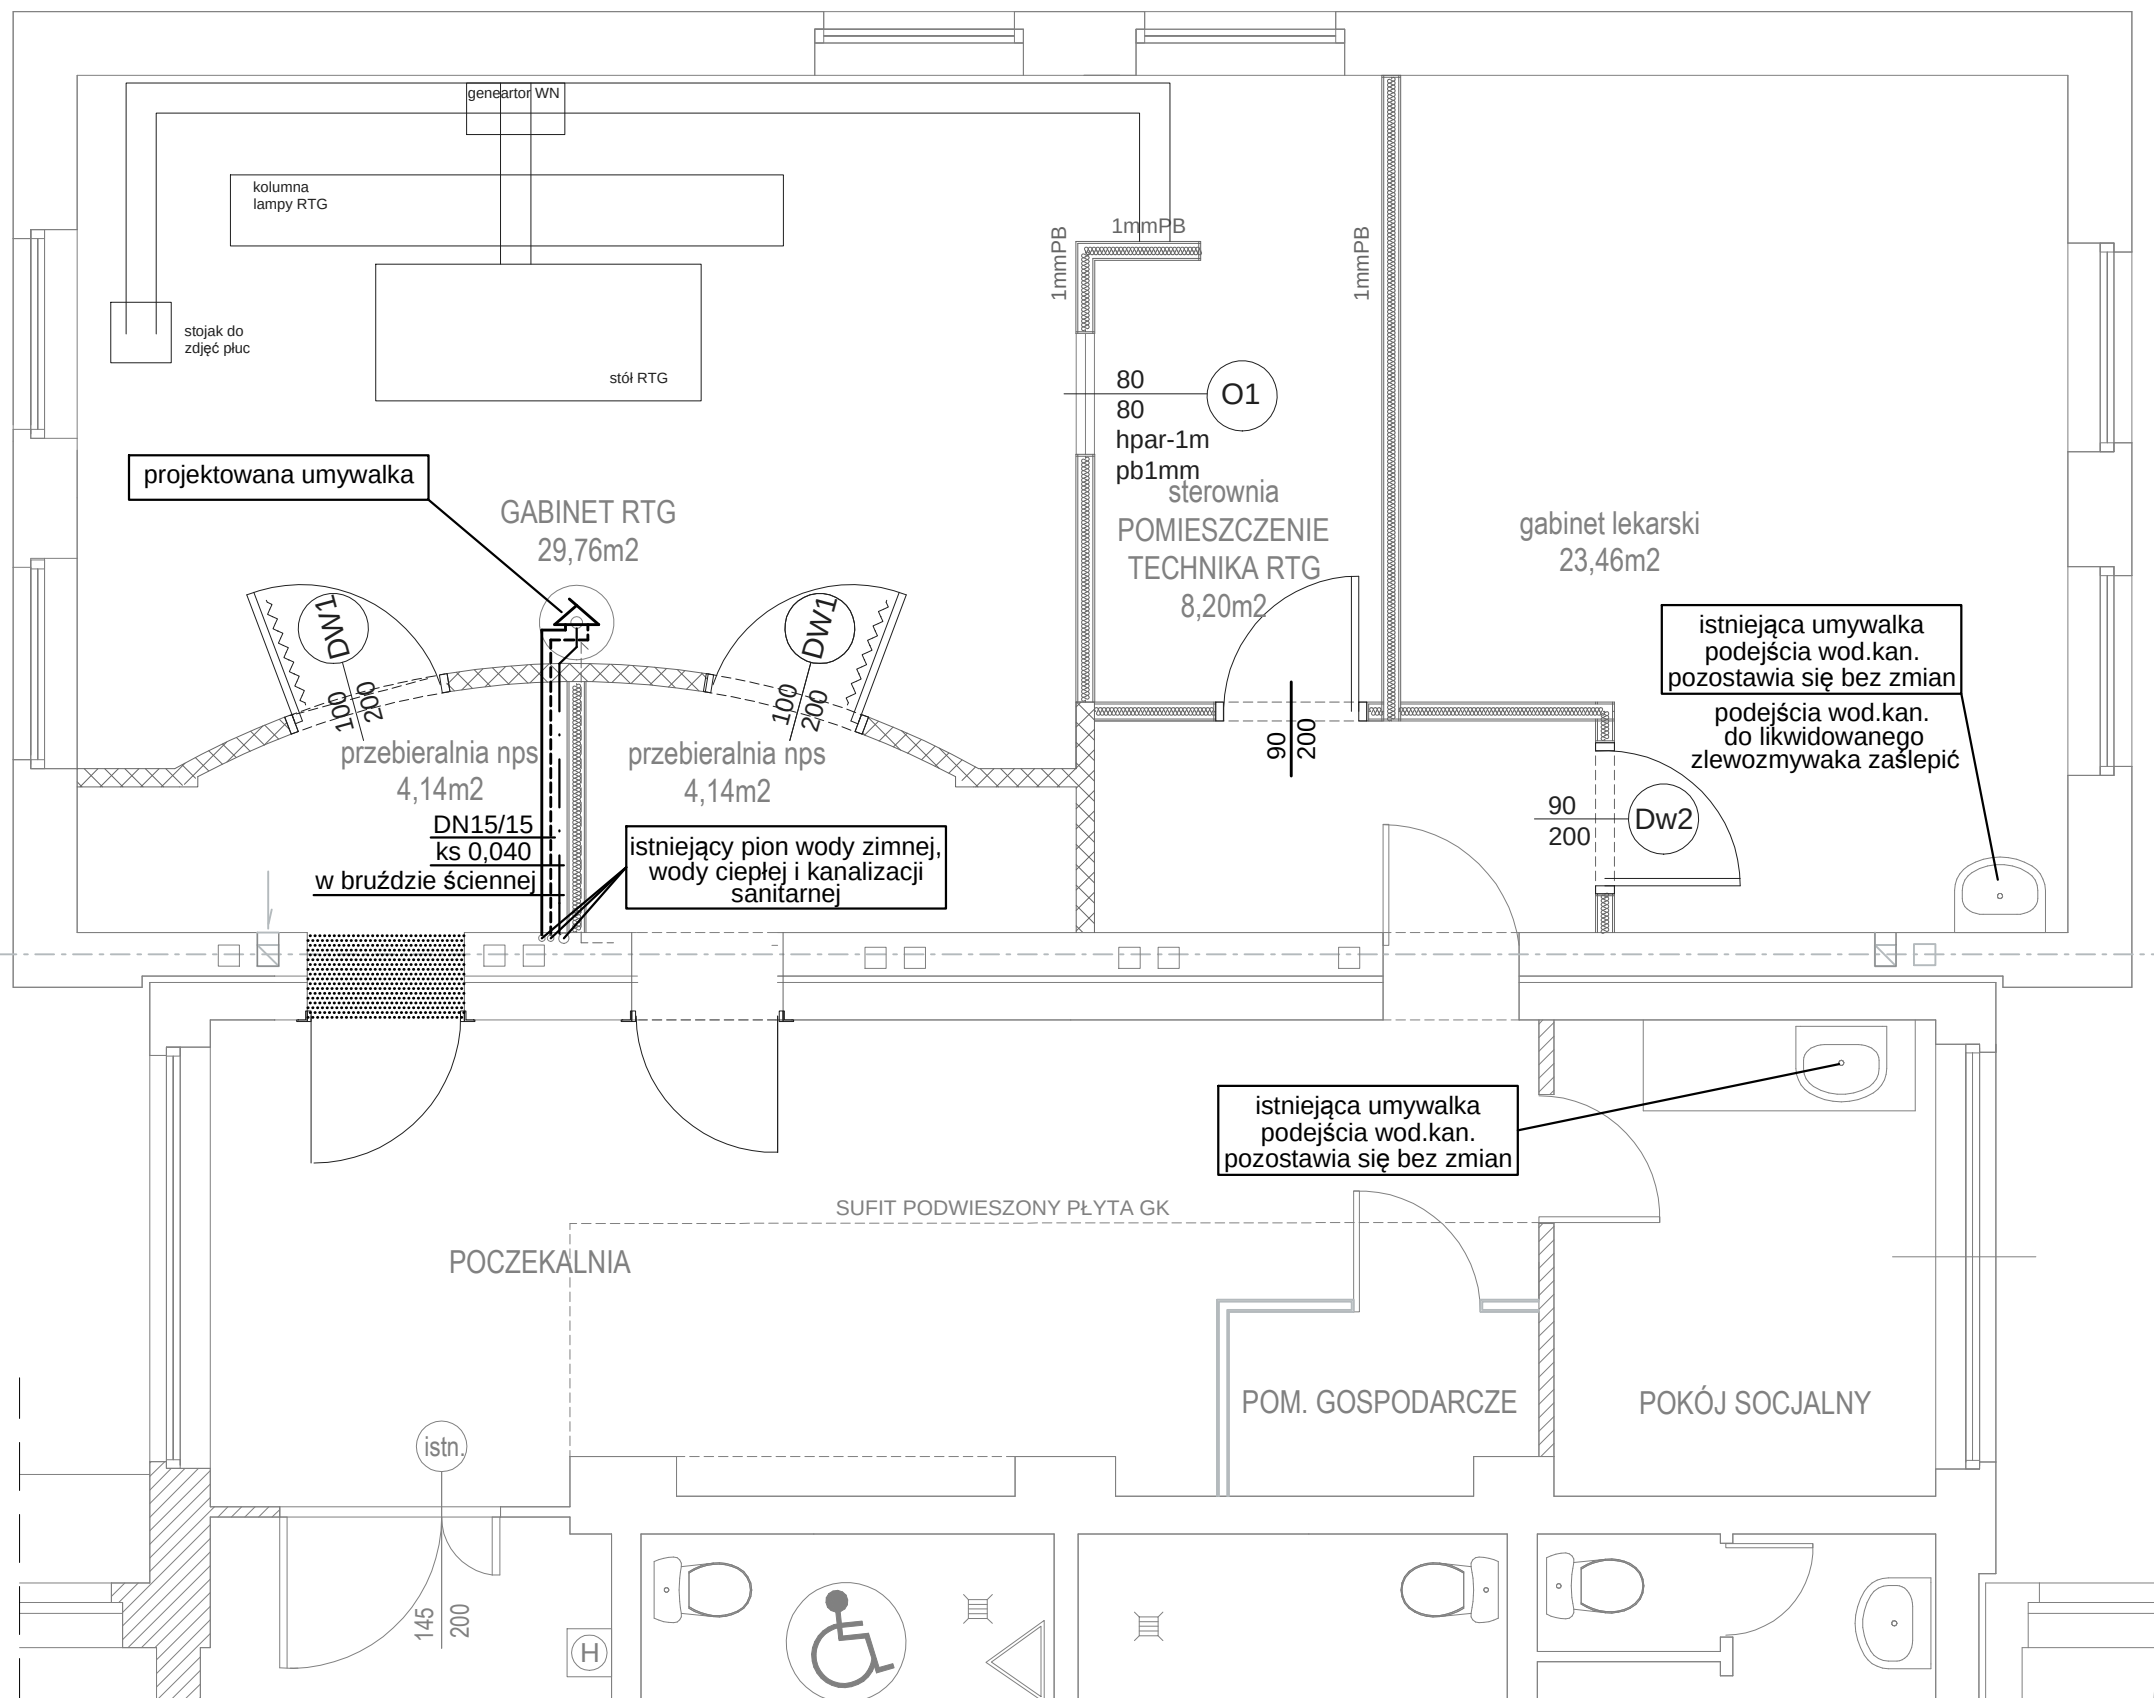

LEGENDA:	
	projektowana instalacja wody zimnej
	projektowana instalacja wody ciepłej
	projektowana instalacja kanalizacji sanitarnej

STUDIO PLUS STUDIOPLUS ARCHITEKT BARBARA PLUSKOTA GAJEWSKA TEL. 604 79 66 26, E- MAIL STUDIO_PLUS@OP.PL			
INWESTOR	MIEJSKIE CENTRUM MEDYCZNE "GÓRNA" W ŁÓDZI UL. FELIŃSKIEGO 7, 93-252 ŁÓDŹ		
TEMAT OPRACOWANIA	PROJEKT BUDOWLANY PRZEBUDOWY POMIESZCZEŃ NA II PIĘTRZE NA PRACOWNIE RTG W BUDYNKU PRZYCHODNI MIEJSKIEGO CENTRUM MEDYCZNEGO " GÓRNA" W ŁÓDZI		
ADRES INWESTYCJI	MIEJSKIE CENTRUM MEDYCZNE "GÓRNA" W ŁÓDZI FILIA UL. RZGOWSKA 170, 93-311 ŁÓDŹ DZ.NR 382/1,382/2,382/3,382/4 OBRĘB G-28		
FAZA	PROJEKT BUDOWLANY		
BRANŻA	SANITARNA		
	przedmiot rysunku RZUT POMIESZCZEŃ - INSTALACJA WOD.KAN.		
	DATA kwiecień 2019	JEDNOSTKI cm	SKALA 1:50
	NR RYS.		02
projektant	mgr inż. Norbert Jastrzębski upr. nr LOD/0655/PWOS/06		podpis: