


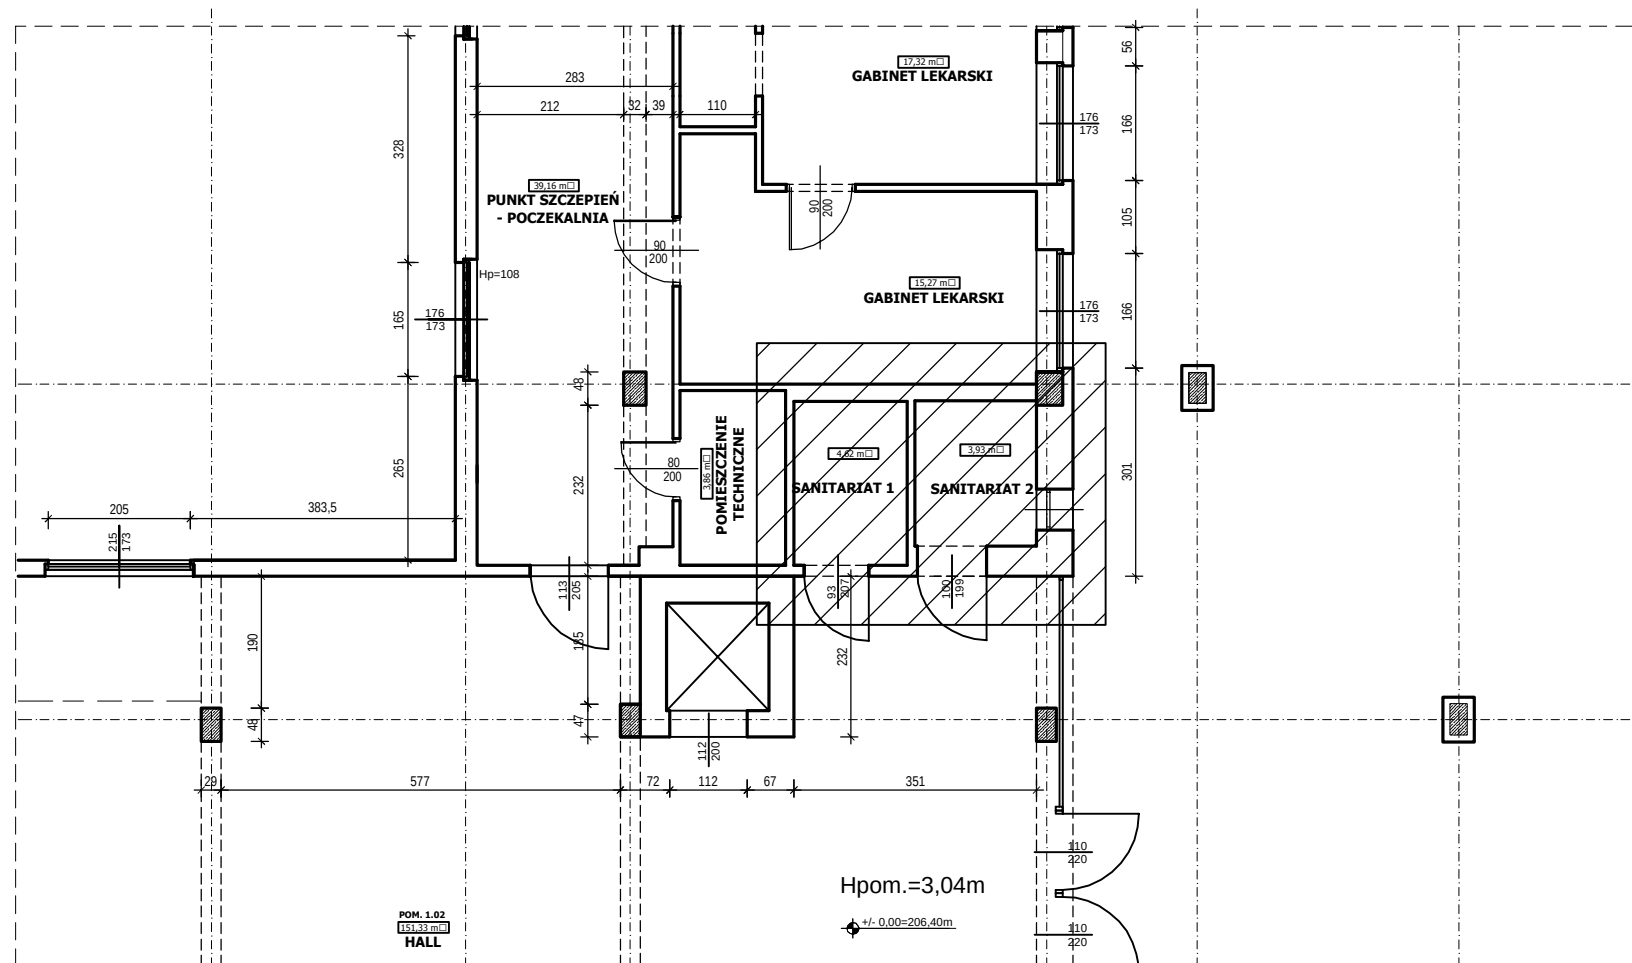

ZAKRES OBJĘTY OPRACOWANIEM

POPRAWA STANU SANITARNO-HIGIENICZNEGO
GABINETÓW LEKARSKICH, ZABIEGOWYCH I SANITARIATÓW
W BUDYNKU MIEJSKIEGO CENTRUM MEDYCZNEGO
"GÓRNA" W ŁODZI, ul. TATRZAŃSKA 109

RZUT FRAGMENTU PARTERU - ZAKRES OBJĘTY OPRACOWANIEM
SKALA 1 : 100