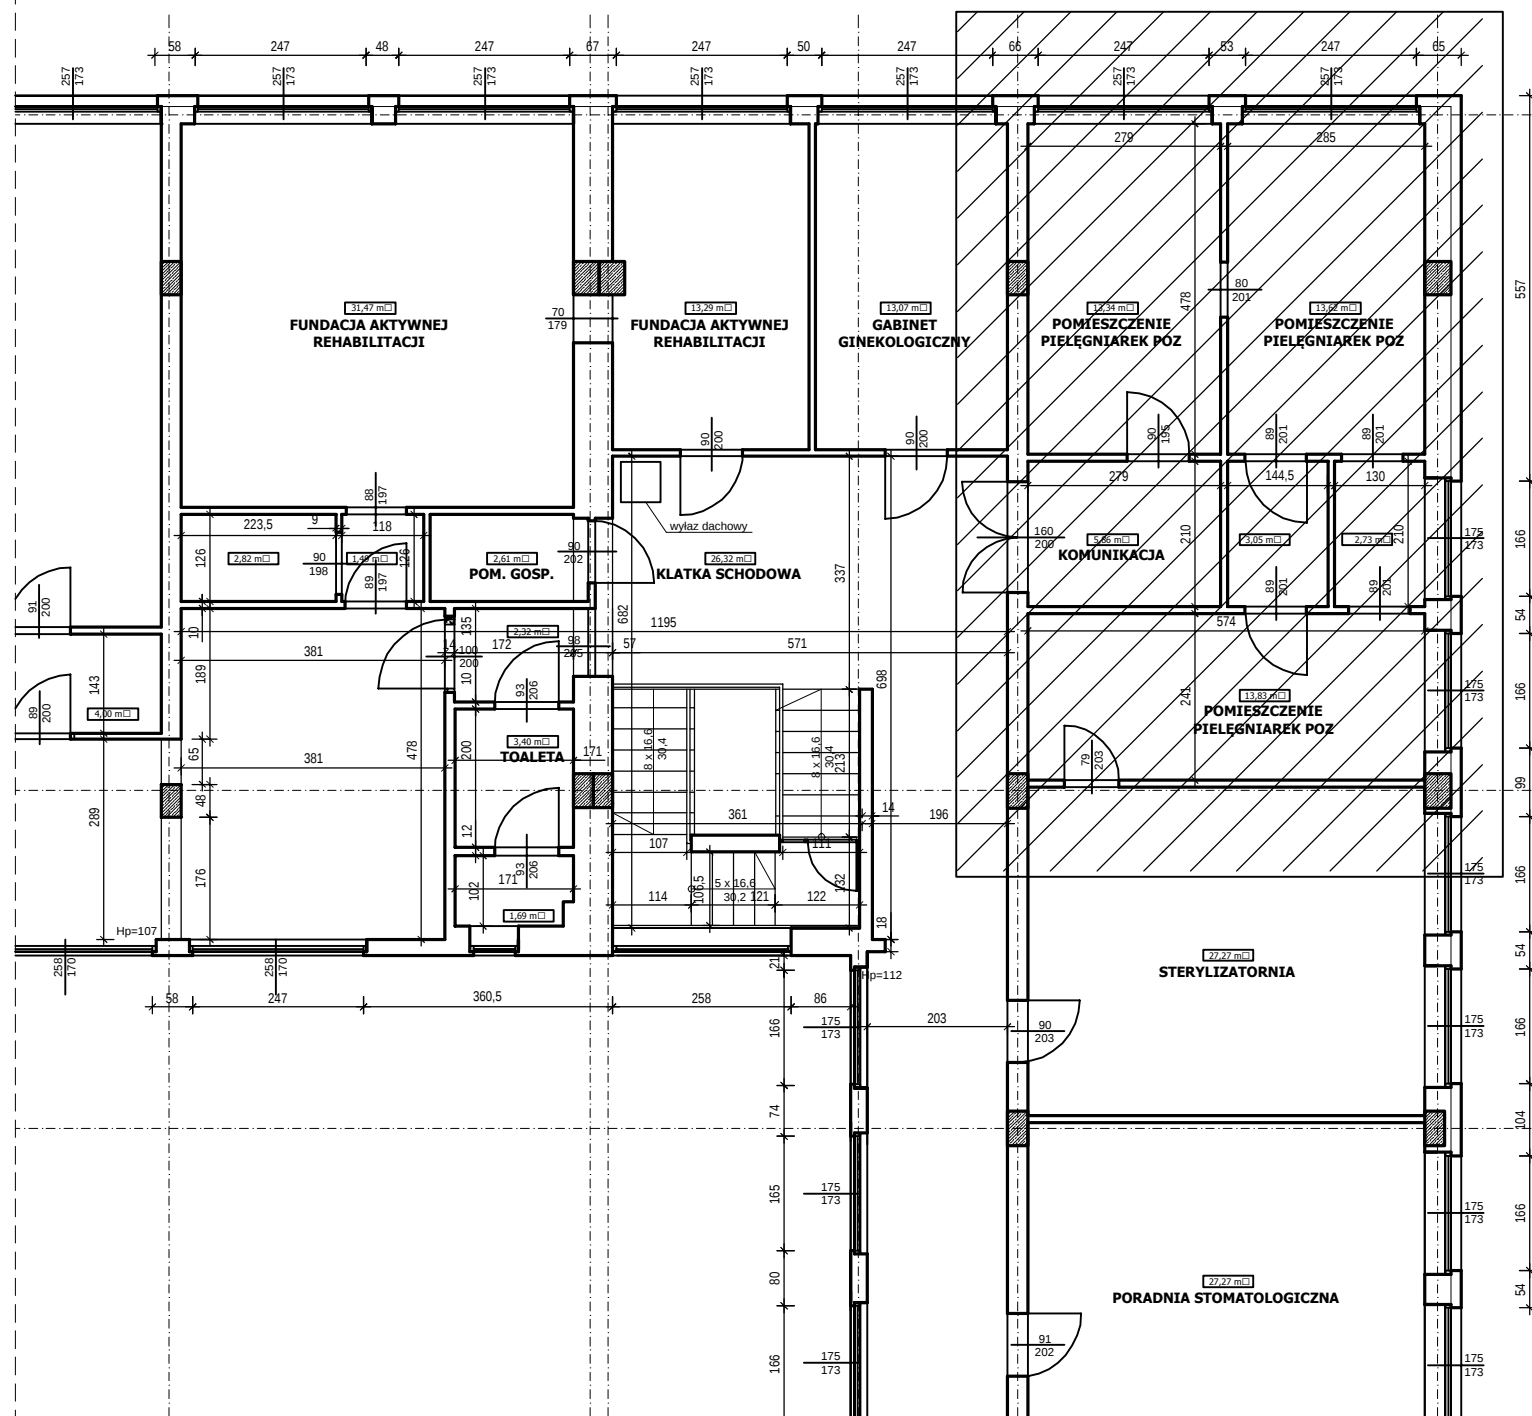


ZAKRES OBJĘTY OPRACOWANIEM

**POPRAWA STANU SANITARNO-HIGIENICZNEGO
GABINETÓW LEKARSKICH, ZABIEGOWYCH I SANITARIATÓW
W BUDYNKU MIEJSKIEGO CENTRUM MEDYCZNEGO
"GÓRNA" W ŁODZI, ul. TATRZAŃSKA 109**

RZUT FRAGMENTU II PIĘTRA- ZAKRES OBJĘTY OPRACOWANIEM
SKALA 1 : 100