


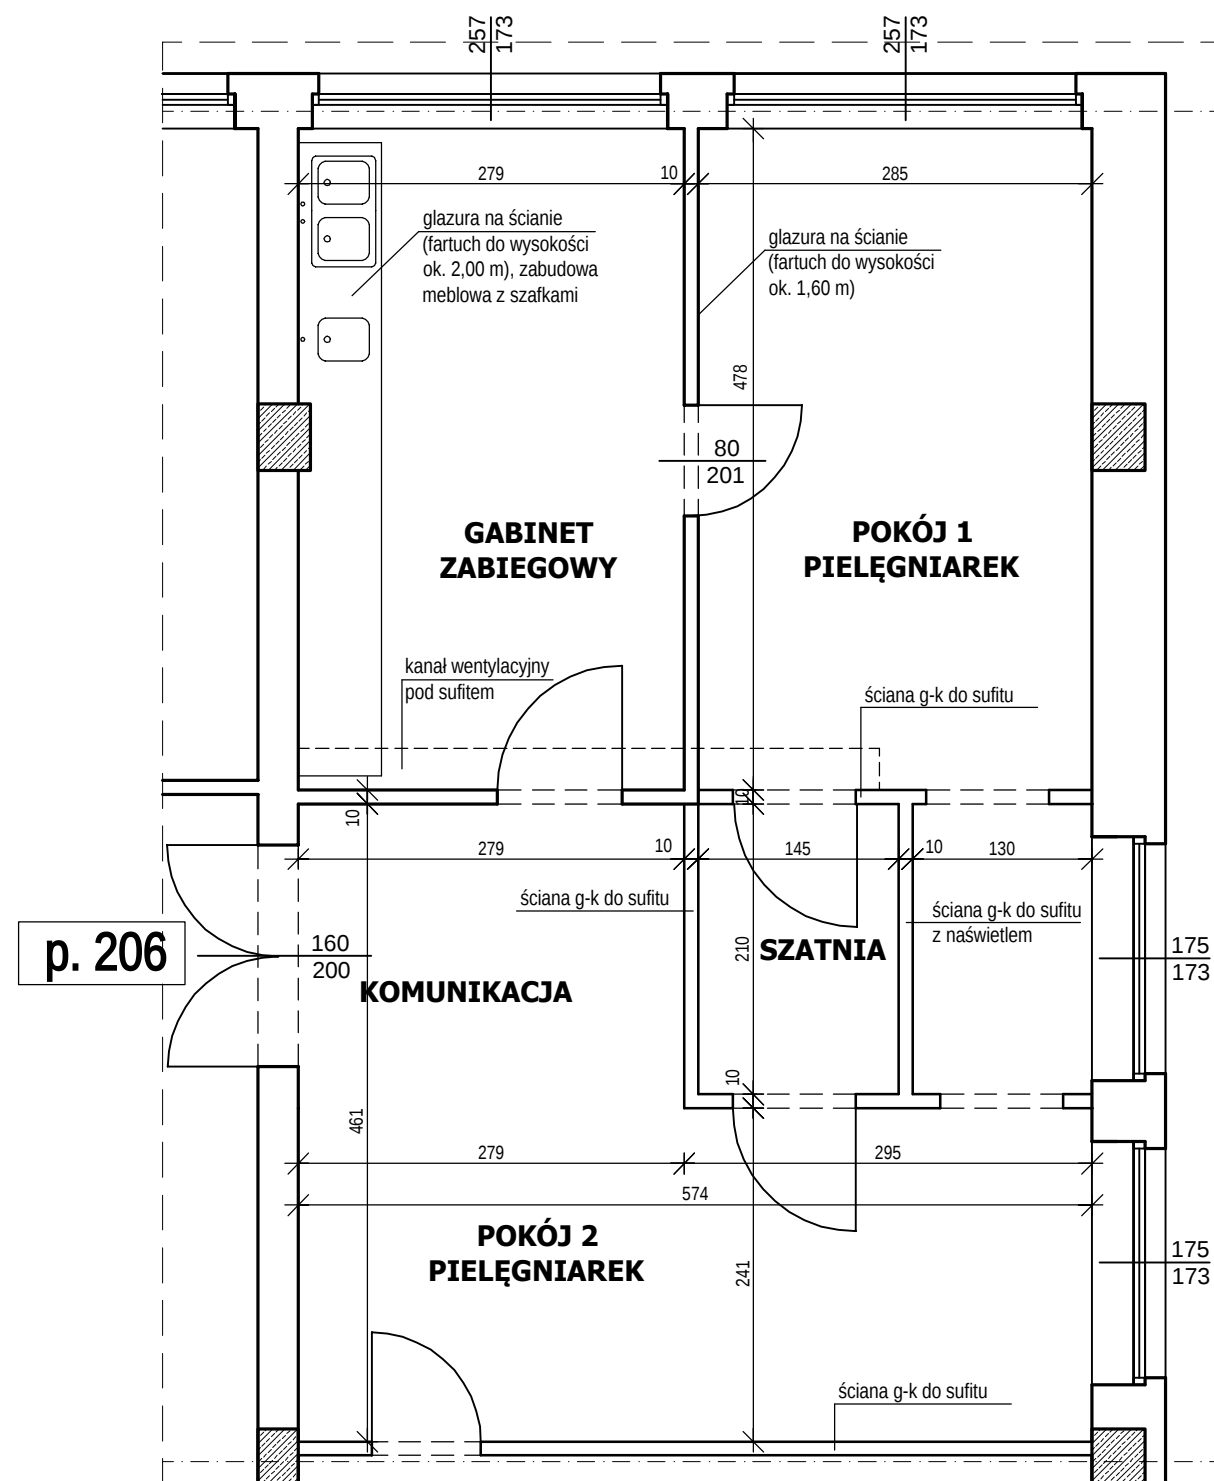

**POPRAWA STANU SANITARNO-HIGIENICZNEGO
GABINETÓW LEKARSKICH, ZABIEGOWYCH I SANITARIATÓW
W BUDYNKU MIEJSKIEGO CENTRUM MEDYCZNEGO
"GÓRNA" W ŁODZI, ul. TATRZAŃSKA 109**

GABINETY NR 206 - PIEŁĘGNIAREK ŚRODOWISKOWYCH NA II PIĘTRZE
- INWENTARYZACJA
SKALA 1 : 50