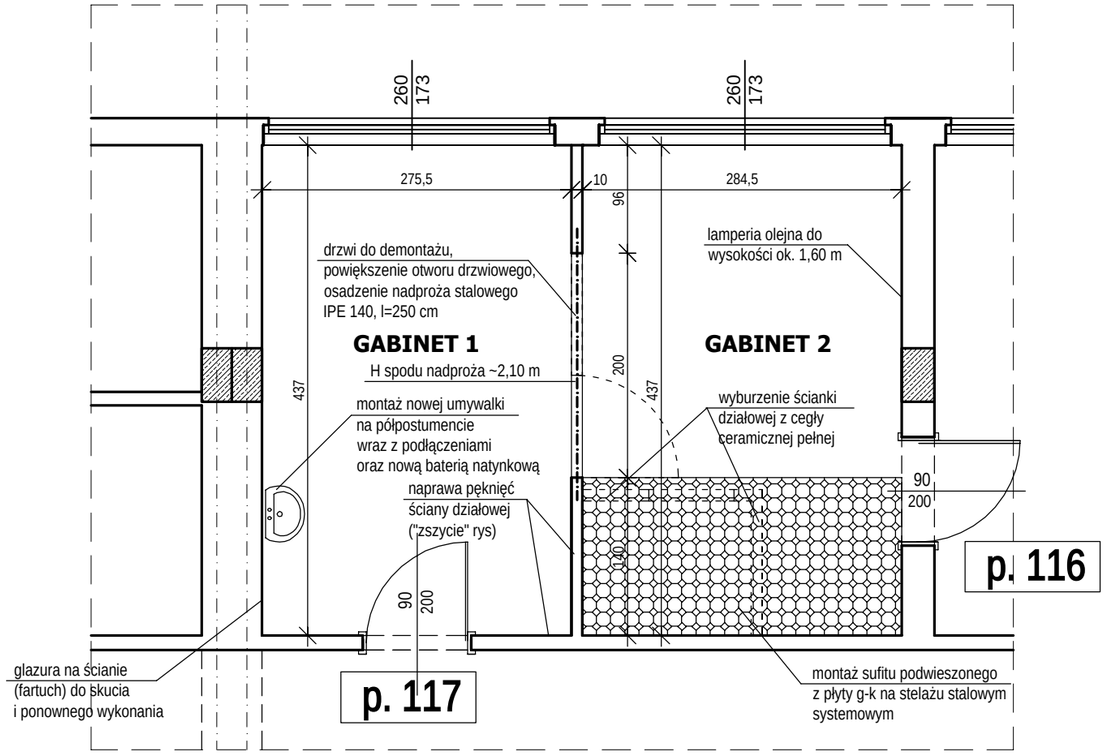

gabinet 116 i 117 - poradnia POZ dla dzieci chorych na I piętrze

- demontaż żaluzji pionowych,
- demontaż drzwi wraz z wykuciem ościeżnicy,
- wyburzenie ścianek działowych murowanych,
- (powiększenie) wykucie otworu drzwiowego wraz z osadzeniem nadproża stalowego,
- demontaż umywalki wraz z podłączeniami wodno - kanalizacyjnymi,
- demontaż baterii sztorcowej,
- demontaż i zaślepienie zbędnych podłączeń wodno-kanalizacyjnych wraz z wkuciem końcówek w ścianę,
- skucie fartucha z glazury,
- naprawa tynku po skuciu glazury,
- wykonanie fartucha z glazury przy umywalce na wysokość 1,60 m i szrokość po ok. 0,60 m poza umywalkę z każdej strony, na pełen wymiar płytki,
- montaż nowej umywalki z półpostumentem z wykonaniem nowych podłączeń wodno-kanalizacyjnych,
- montaż nowej baterii sztorcowej przy umywalce,
- naprawa (uzupełnienie) tynku w miejscach wyburzonych ścianek działowych (na ścianach prostopadłych) i na suficie,
- naprawa rys w ściankach działowych (tzw. "zszycie" rys),
- wykonanie tynku ościeży z osadzeniem kątownika aluminiowego na krawędzi ("wyprowadzenie" naroży),
- przygotowanie lamperii olejnych do malowanych farbą zmywalną (np. lateksową),
- przygotowanie ścian powyżej lamperii i sufitów do malowania farbą zmywalną (np. lateksową),
- malowanie dwukrotnie ścian i sufitów farbą zmywalną (np. lateksową)
- zerwanie posadzki z wykładziny typu tarkett wraz z cokolikami,
- skucie (całej lub na fragmentach) istniejącej wylewki,
- naprawa miejscowa lub wykonanie nowej wylewki pod nową posadzkę z wykładziny typu tarkett,
- wykonanie wylewki samopoziomującej grubości ok. 2 mm jako podkładu pod nową wykładzinę typu tarkett,
- wykonanie nowej posadzki z wykładziny typu tarkett wraz z cokolikami,
- demontaż starych i montaż nowych lamp ledowych (4 szt. +2 szt. + 1 szt.) wraz z ewentualną przeróbką instalacji elektrycznej,
- wymiana gniazdek, kontaktów i dekielków oraz puszek elektrycznych na nowe,
- wymiana kratek wentylacyjnych na nowe,
- zamontowanie nakładek z pcw na parapety okienne,
- montaż żaluzji naszybowych,
- demontaż zbędnego okablowania (telefon, internet).

UWAGI DOTYCZĄCE WYKONANIA ROBÓT:

1. ŚCIANY PRZED MALOWANIEM PRZYGOTOWAĆ: USUNĄĆ NIERÓWNOŚCI, RYSY I SPĘKANIA, EWENTUALNE WYKWITY I ZACIEKI, ZESKROBAĆ ŁUSZCZĄCĄ SIĘ FARBĘ, ZMYĆ POWIERZCHNIĘ, ZASZPACHLOWAĆ I POMALOWAĆ DWUKROTNIE FARBĄ OPISANĄ OPISIE TECHNICZNYM I PRZEDMIARZE ROBÓT (ZMYWALNĄ np. LATEKSOWĄ),
2. KOLORYSTYKĘ ŚCIAN I SUFITÓW ORAZ GLAZURY, GRESU ANTYPOŚLIZGOWEGO ORAZ RODZAJ WYKŁADZINY UZGODNIĆ Z INWESTOREM,
3. WSZSTKIE WYMIARY POTWIERDZIĆ W NATURZE,
4. STOLARKĘ DRZWIOWĄ ZESTAWIONO NA WYKAZIE NA RYSUNKU NR 4.
5. ZAKRES I SPOSÓB WYKONANIA ROBÓT BUDOWLANYCH WEDŁUG OPISOWEGO PRZEDMIARU ROBÓT.
6. W PRZYPADKU WYSTĄPIENIA NIEZGODNOŚCI POMIĘDZY PROJEKTEM A STANEM FAKTYCZNYM POWIADOMIĆ AUTORA OPRACOWNIA.

POPRAWA STANU SANITARNO-HIGIENICZNEGO GABINETÓW LEKARSKICH, ZABIEGOWYCH I SANITARIATÓW W BUDYNKU MIEJSKIEGO CENTRUM MEDYCZNEGO "GÓRNA" W ŁODZI, ul. TATRZAŃSKA 109

GABINETY LEKARSKIE NR 116, 117 - PORADNIA POZ DLA DZIECI CHORYCH NA I PIĘTRZE
-STAN PROJEKTOWANY
SKALA 1 : 50