


MAPA NIE MOŻE SŁUŻYĆ DO CEŁÓW PROJEKTOWYCH

# LEGENDA

- OZNACZENIA
- ISTNIEJĄCE BUDYNKI
- LICZBA KONDYGNACJI BUDYNKU
- GRANICE OPRACOWANIA
- ZAKRES PROJEKTU PRZEBUDOWY - SEGMENT "D"
- ISTNIEJĄCY HYDRANT PRZECIWPÓŻAROWY
- WEJŚCIA DO PROJEKTOWANEGO SEGMENTU

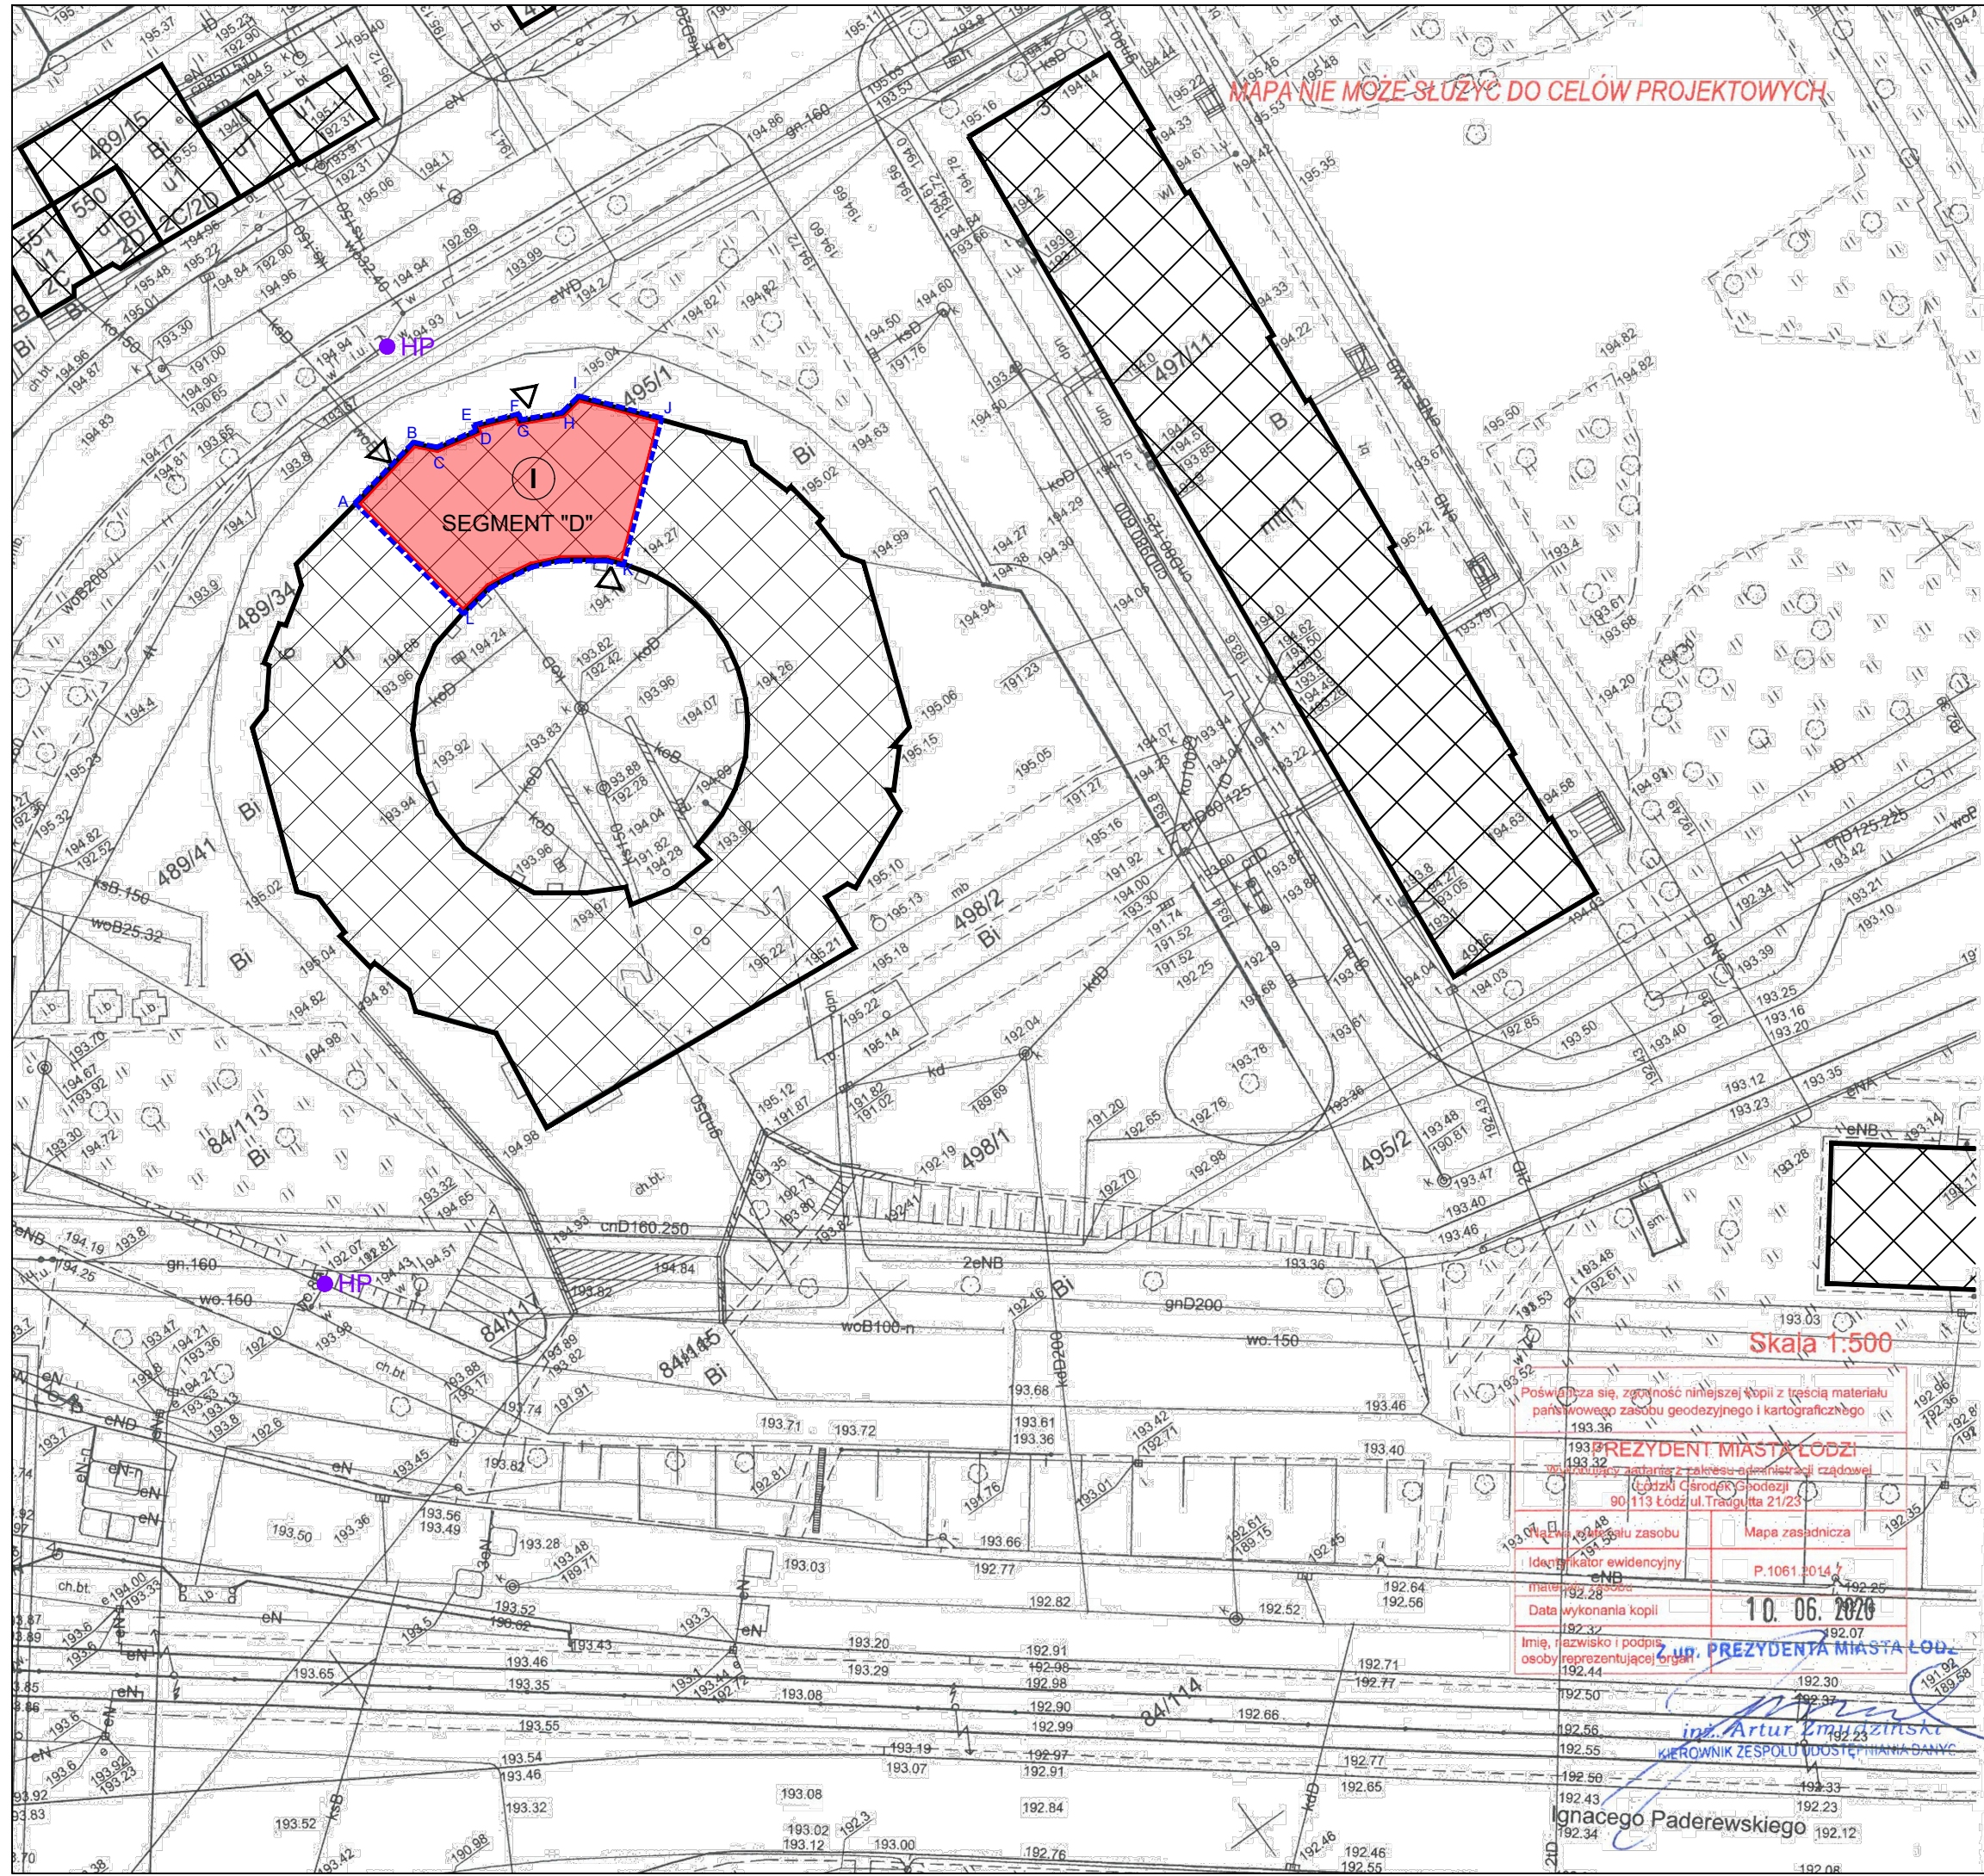


Inwestycja w zdrowie pacjenta - nowe miejsce świadczenia usług medycznych w zakresie podstawowej opieki zdrowotnej przy ul. Paderewskiego 6

Branża:

ARCHITEKTURA

Jedn. projektowa:



INWESTPROJEKT P-1  
ul. Łagiewnicka 54 / 56,  
91 - 463 Łódź  
[ip@iplodz.pl](mailto:ip@iplodz.pl)  
[www.iplodz.pl](http://www.iplodz.pl)

Temat: Przebudowa fragmentu istniejącego obiektu handlowo - usługowego w Łodzi na potrzeby Przychodni POZ ( Podstawowej Opieki Zdrowotnej)

Adres:

Łódź, ul.Paderewskiego 6  
dz. nr ewid. 498/1  
obręb G-12

Faza projektu	PROJEKT BUDOWLANY		
	Plan Sytuacyjny		
Przedmiot rysunku			
Projektant	mgr inż. arch. SŁAWOMIR KINALSKI		
Specjalizacja	architektoniczna UPR. NR 11/R-204/LOIA/04		
Sprawdzający	mgr inż. arch. MAŁGORZATA MUSIAŁ		
Specjalizacja	architektoniczna UPR. NR 434/89/WŁ		
Data opracowania	SIERPIEŃ 2020	SKALA 1:500	NR RYS. 1

Skala 1:500

Poswiadcza się, zgodność niniejszej kopii z treścią materiału państwowego zasobu geodezyjnego i kartograficznego

PREZYDENT MIASTA ŁÓDZI

Wykonujący zadanie z zakresu administracji rządowej

Łódźski Środek Geodezji

90-113 Łódź ul. Traugutta 21/23

Ważność: 01.06.2020

Mapa zasadnicza

Identyfikator ewidencyjny

P.1061.2014

Data wykonania kopii

10.06.2020

Imię, nazwisko i podpis osoby reprezentującej organ

2. upr. PREZYDENTA MIASTA ŁÓDZI

inż. Artur Zmydzinski

KIEROWNIK ZESPOŁU UDOSTĘPNIANIA DANYCH

Ignacego Paderewskiego