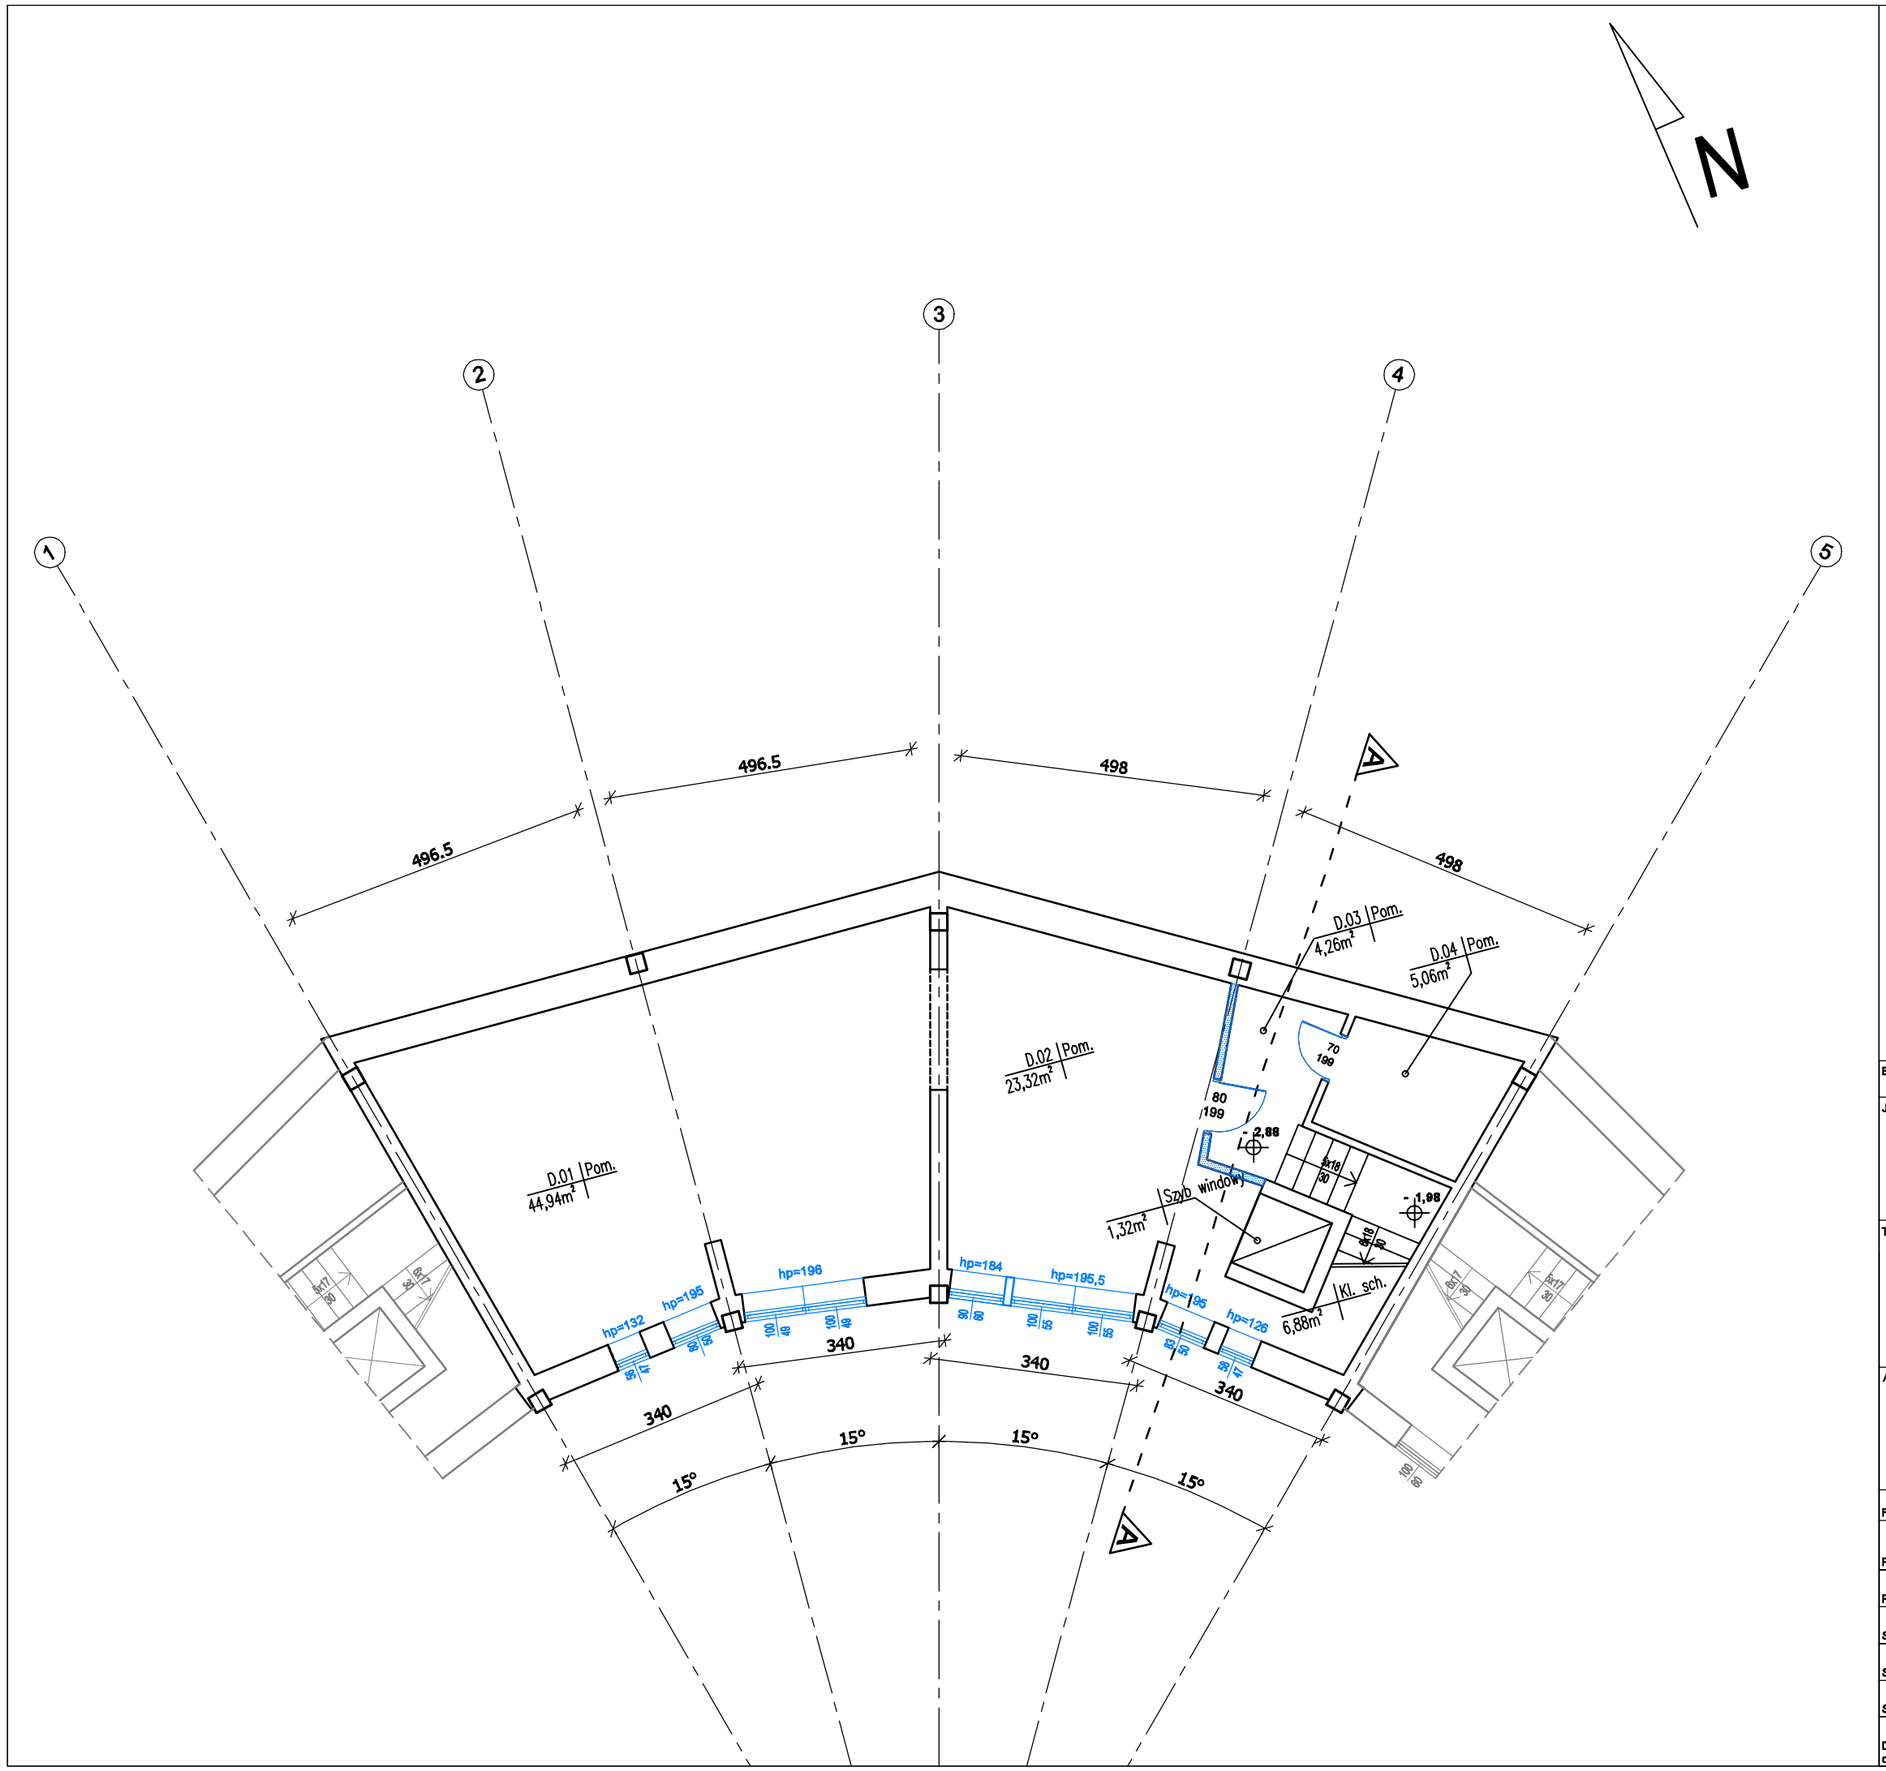

- ELEMENTY ISTNIEJĄCE
- ELEMENTY LIKWIDOWANE

Inwestycja w zdrowie pacjenta - nowe miejsce świadczenia usług medycznych w zakresie podstawowej opieki zdrowotnej przy ul. Paderewskiego 6

Branża: **ARCHITEKTURA**

Jedn. projektowa:

INWESTPROJEKT P-1
ul. Łagiewnicka 54 / 56,
91 - 463 Łódź
ip@iplodz.pl
www.iplodz.pl

Temat: Przebudowa fragmentu istniejącego obiektu handlowo - usługowego w Łodzi na potrzeby Przychodni POZ (Podstawowej Opieki Zdrowotnej)

Adres:
Łódź, ul.Paderewskiego 6
dz. nr ewid. 498/1
obręb G-12

Faza projektu: **PROJEKT BUDOWLANY**

Przedmiot rysunku: Inwentaryzacja - Rzut piwnicy

Projektant	mgr inż. arch. SŁAWOMIR KINALSKI		
Specjalizacja	architektoniczna UPR. NR 11/R-204/ŁOIA/04		
Sprawdzający	mgr inż. arch. MAŁGORZATA MUSIAŁ		
Specjalizacja	architektoniczna UPR. NR 434/89/Wł.		
Data opracowania	SIERPIEŃ 2020	SKALA 1:100	NR RYS. 2