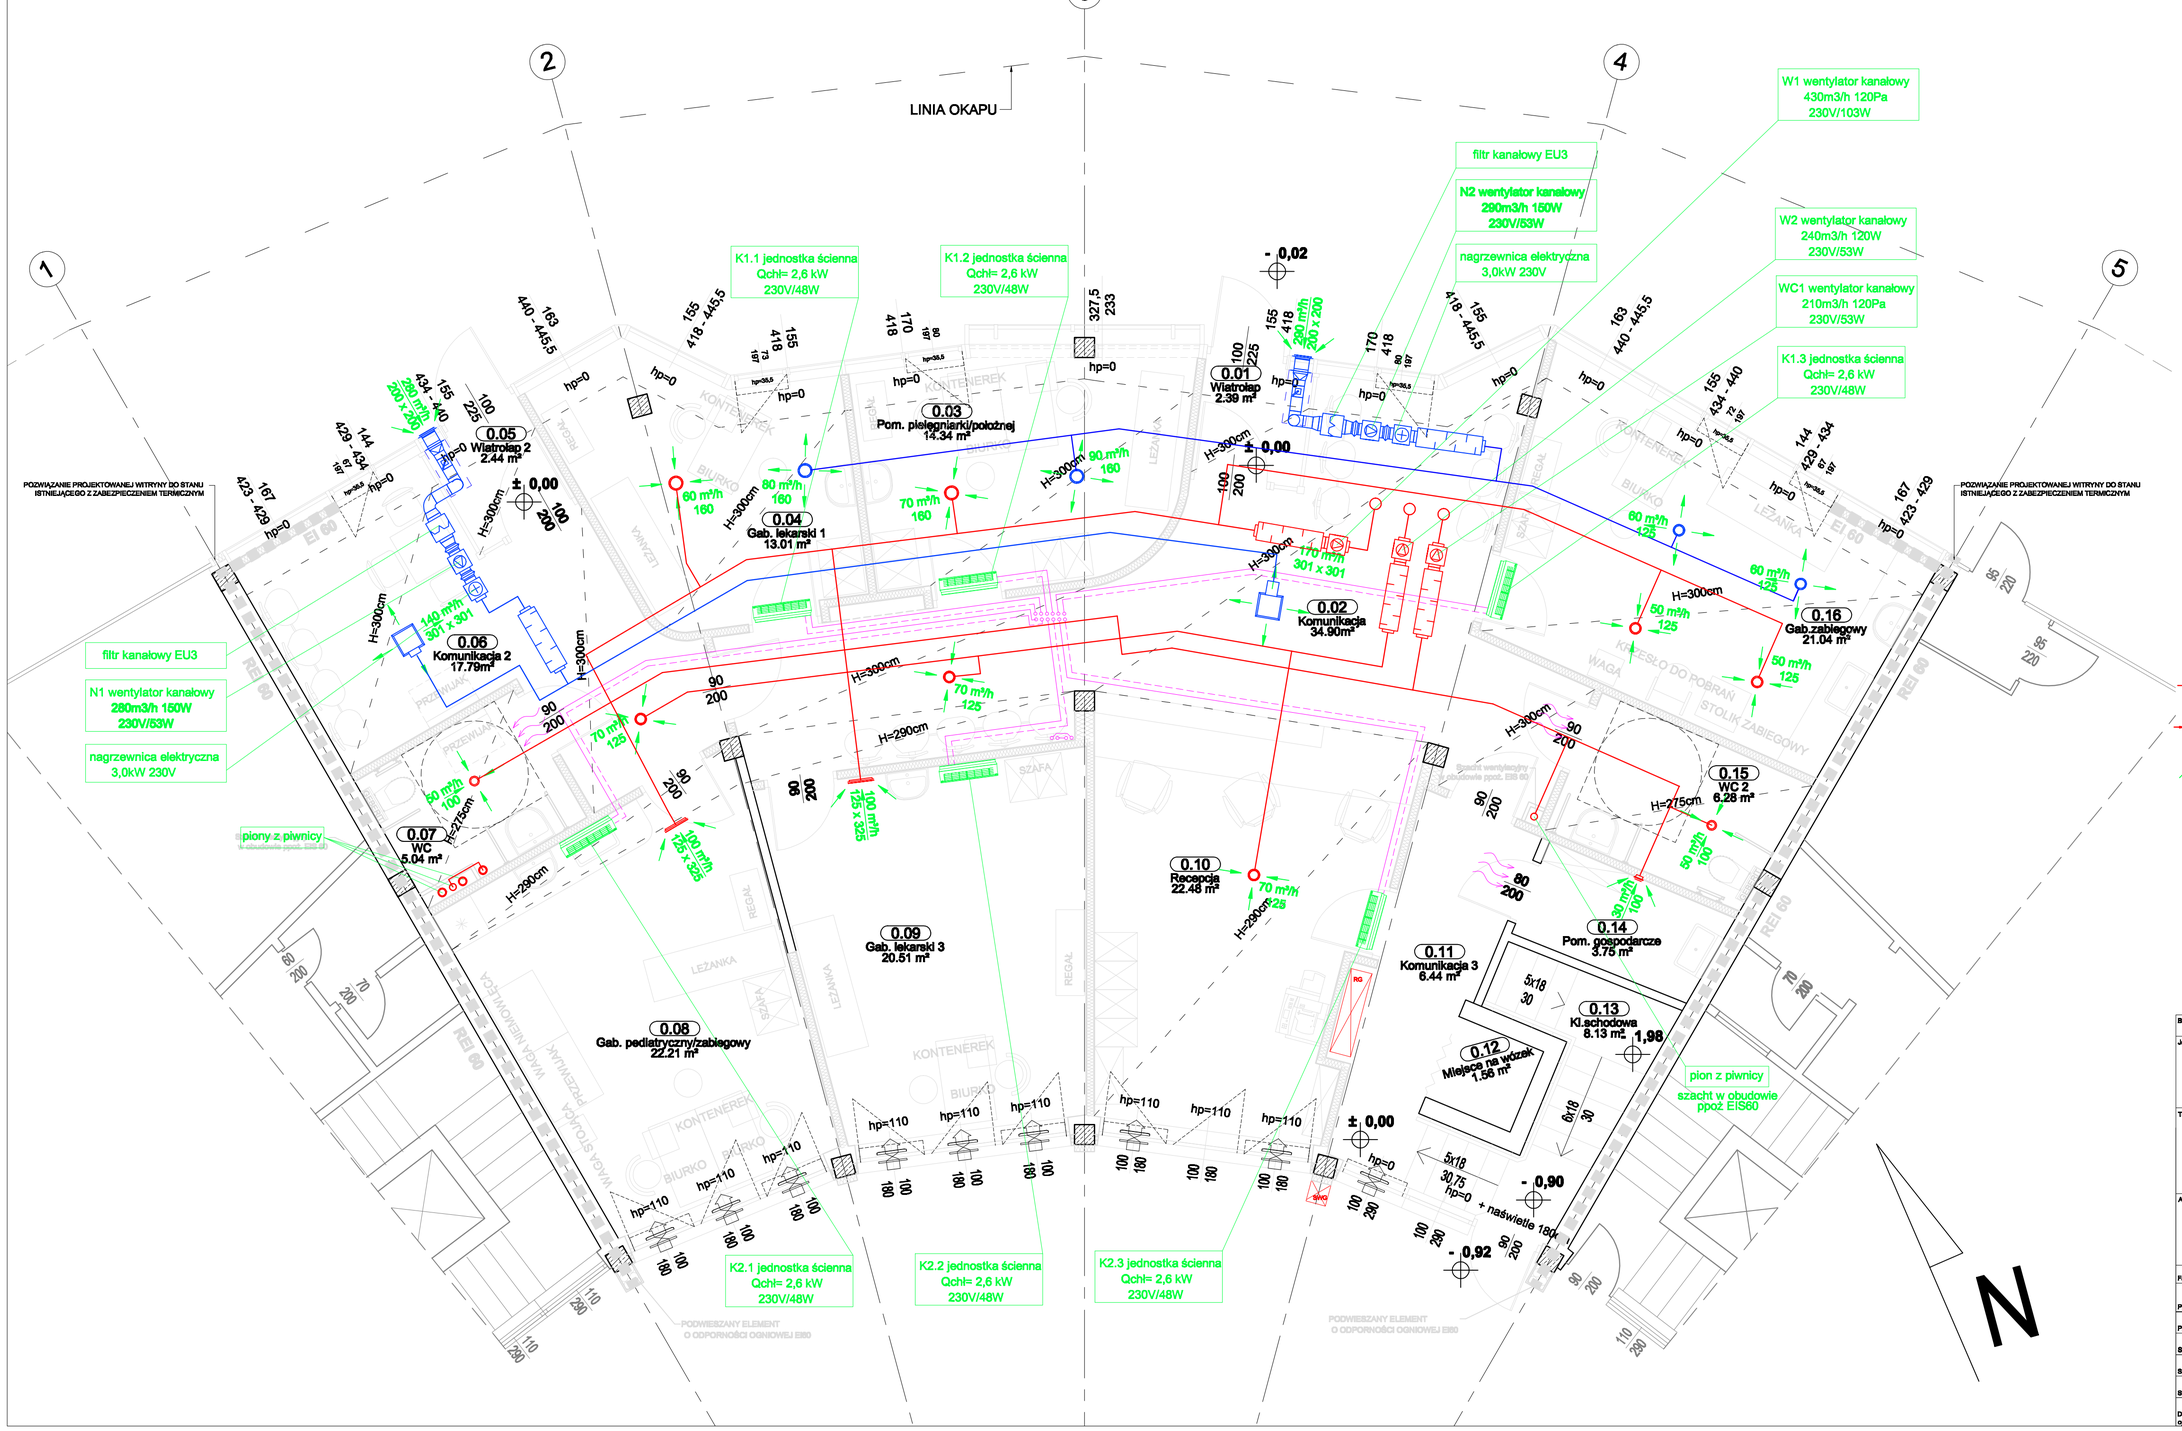

LEGENDA:

- PRZEBIEG INSTALACJI WENTYLACJI
- WENTYLATOR KANAŁOWY
- TŁUMIK HAŁASU
- FILTR KANAŁOWY
- NAGRZEWNICA KANAŁOWA EL.
- ZAWÓR WENTYLACYJNY WYWIEWNY / NAWIEWNY
- PROSTOKĄTNY WYWIEWNIK/NAWIEWNIK ZE SKRZYNKĄ ROZPRĘŻNĄ
- KRATKA WYWIEWNA/NAWIEWNA Z PRZEPUSTNICĄ
- TRANSFER POWIETRZA PODCIĘCIE DRZWI/KRATA TRANSFEROWA

Inwestycja w zdrowie pacjenta - nowe miejsce świadczenia usług medycznych w zakresie podstawowej opieki zdrowotnej przy ul. Paderewskiego 6

Branża:	WENTYLACJA		
Jedn. projektowa:	INWESTPROJEKT P-1 ul. Kościelnicka 54 / 56, 91 - 453 Łódź inwestprojekt@4web.pl www.ipl odz.pl		
Temat:	Przebudowa fragmentu istniejącego obiektu handlowo - usługowego w Łodzi na potrzeby Przychodni POZ (Podstawowej Opieki Zdrowotnej)		
Adres:	Łódź, ul.Paderewskiego 6 dz. nr ewid. 498/1 obręb G-12		
Faza projektu	PROJEKT_BUDOWLANY		
Przedmiot rysunku	RZUT_PRZYZIEMIA		
Projektant	mgr inż. NORBERT JASTRZĘBSKI		
Specjalizacja	SANITARNA UPR. NR LOD/0655/POOS/06		
Sprawdzający	dr inż. TOMASZ JEROMINKO		
Specjalizacja	SANITARNA UPR. NR LOD/0053/POOS/03		
Data opracowania	SIERPIEŃ 2020	SKALA 1:50	NR RYS. W-02