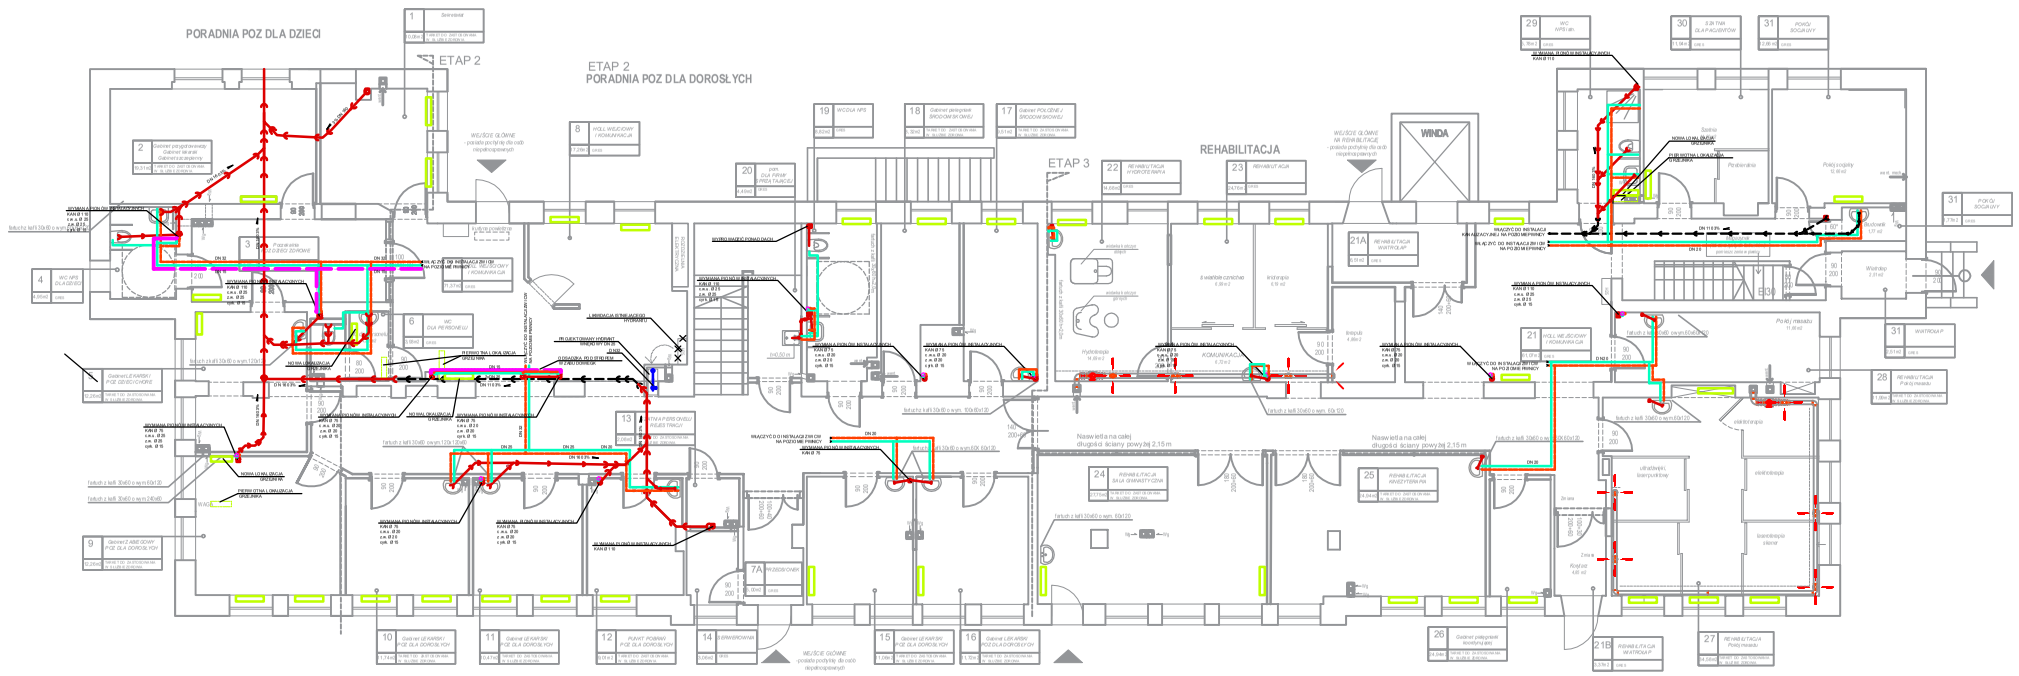

PRZEWODY KANALIZACJI SANITARNEJ PROWADZONE W PIWNICY

PRZEWODY KANALIZACJI SANITARNEJ PROWADZONE W GRUNCIE

PRZEWÓD CYRKULACJI

PRZEWÓD C.W.U.

PRZEWÓD Z.W.

ISTNIEJĄCY GRZEJNIK DO PRZENIESIENIA

GRZEJNIK ISTNIEJĄCY LUB PRZENIESIONY

- LOKALIZACJA PIONÓW I PROWADZENIA INSTALACJI W GRUNCIE NA PODSTAWIE ARCHIWALNEJ DOKUMENTACJI (ARCHIWUM ZWIK ŁÓDŹ). W PRZYPADKU ROZBIEŻNOŚCI ZE STANEM FAKTYCZNYM STWIERDZONYM W TRAKCIE PROWADZENIA PRAC POWIADOMIĆ PROJEKTANTA.
- WYMIANA WSZYSTKICH PIONÓW INSTALACJI SANITARNYCH NA POZIOMIE PARTERU W SPOSÓB POZWALAJĄCY NA WŁĄCZENIE W MODERNIZOWANYCH POŹNIEJSZYM CZASIE INSTALACJI ZNAJDUJĄCYCH SIĘ NA PIĘTRZE.
- INSTALACJA KANALIZACYJNA W CZĘŚCI NIEPODPIWNICZONEJ PROWADZONA W GRUNCIE.
- ROZPROWADZENIE PRZEWODÓW Z.W. I C.W.U. W PROJEKTOWANYCH WARSTWACH POSADZKI W CZĘŚCI NIEPODPIWNICZONEJ LUB POD STROPEM PIWNICY.
- NA PODEJŚCIACH PIONÓW WODNYCH INSTALAOWAĆ KUŁOWE ZAWORY ODCINAJĄCE.
- NA PIONACH KANALIZACYJNYCH MONTOWAĆ REWIZJE, W CELU UMOŻLIWIENIA DOSTĘPU MONTOWAĆ W ZABUDOWIE SZACHT U INSTALACYJNEGO DRZWICZKI REWIZYJNE.

USŁUGI PROJEKTOWE MACIEJ OSINIAK
91-463 Łódź, ul. Łagiewnicka 54/56

Projekt:
PROJEKT PRZEBUDOWY W CZĘŚCI PARTERU BUDYNKU PRZYCHODNI PRZY ul. ODRZAŃSKIEJ 29 w ŁODZI
w ramach II etapu przedsięwzięcia inwestycyjnego
"ZMIENIAMY PRZYCHODNIĘ PRZY ul. ODRZAŃSKIEJ 29"
dz. nr ewid. 323/14, 323/18, 325/1, 325/3, 325/8, 325/9, 325/10, 325/16 - obręb G-23

Inwestor:
MIEJSKIE CENTRUM MEDYCZNE "GÓRNA" W ŁODZI
93-252 Łódź, ul. Felińskiego 7

Projektant: mgr inż. Lidia Kowalczyk - upr. nr LOD/1506/POOS/10
Sprawdzający: mgr inż. Norbert Jastrzębski - upr. nr LOD/0655/PWOS/06
Współpraca: mgr inż. Piotr Szewczyk

Tytuł rysunku:
RZUT PARTERU - INSTALACJE SANITARNE

Data opracowania:	skala:	nr rys.
V 2019	1:100	IS1