
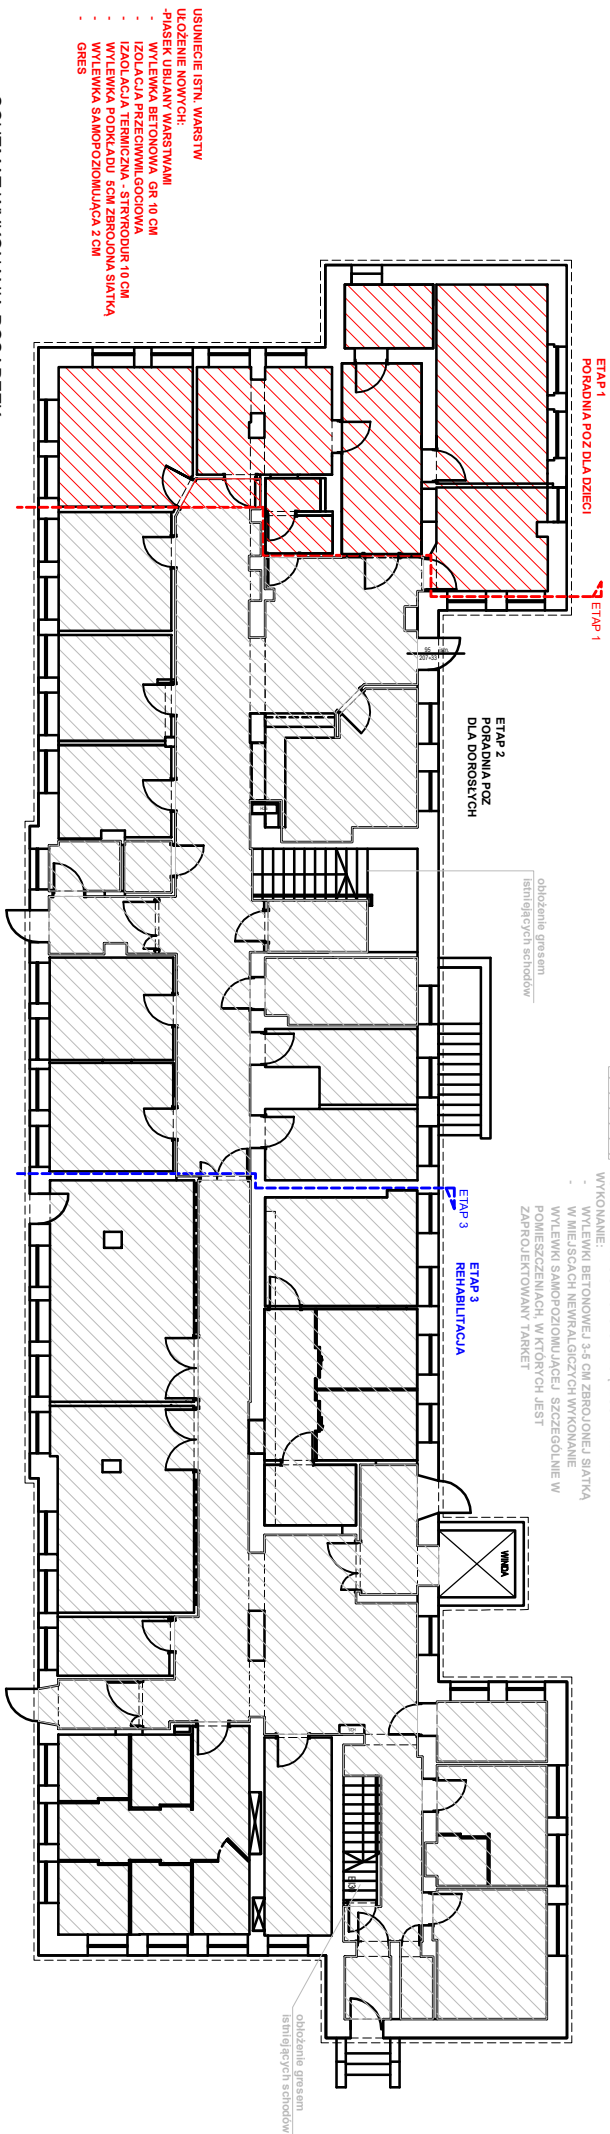


SCHEMAT WYBURZEŃ DOTYCZĄCY ISTNIEJĄCYCH PODŁOŻY

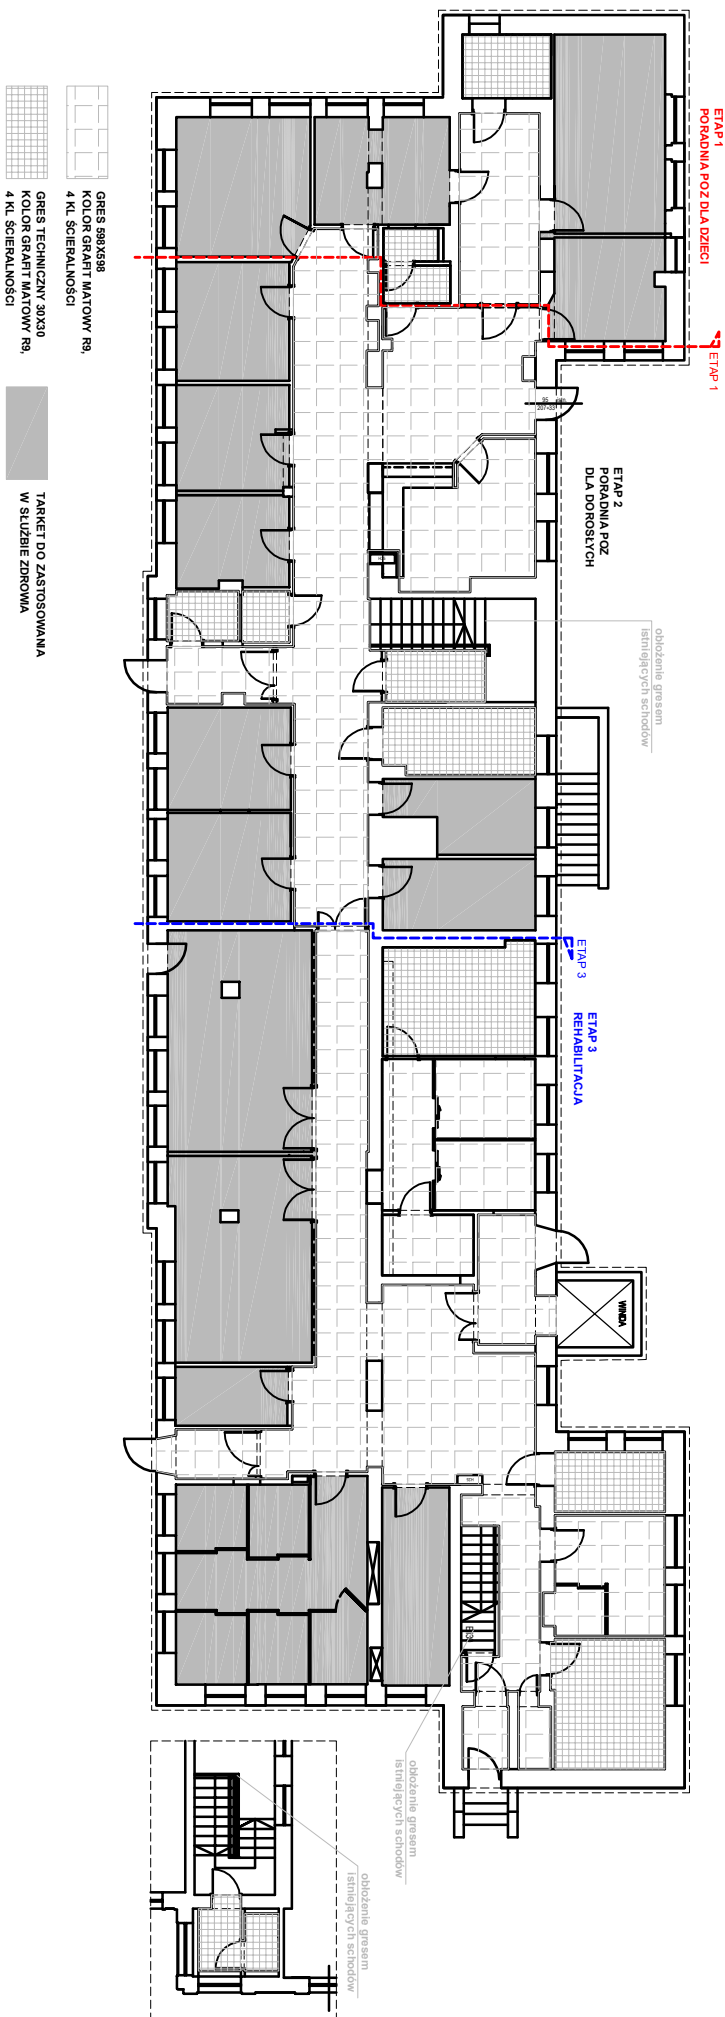

SCHEMAT WYKONANIA POSADZEK Z ETAPOWANIEM

[illegible]

<p>USTĘGI PROJEKTOWE MACIEJ OSINIAK 91-463 Łódź, ul. Łagiewnicka 54/58</p>			
<p>Tytuł opracowania:</p>			
<p>PROJEKT ARCHITEKTONICZNO-BUDOWLANY PRZEBUDOWY MEDYCKIEGO CENTRUM MEDYCZNO-CHIRURGICZNY W ŁÓDZI 89-417 ŁÓDŹ, UL. ODRZĄDKA 23 nr ewid. 523/4, 323/5, 323/6, 323/9, 323/9, 323/9, 323/10, 323/16 - etap G-23</p>			
<p>Wzrost: MIEJSCE CENTRUM MEDYCZNO-CHIRURGICZNE W ŁÓDZI 89-323 Łódź, ul. Pileckiego 7</p>			
<p>Brutto: ARCHITEKTURA</p>			
<p>Projektant: mgr inż. arch. Barbara Pajdak-Gajewska - upr. w spec. arch. nr 4167-732.04/08</p>			
<p>Opisany: mgr inż. arch. Sławomir Kwaśnki - upr. w spec. arch. nr 170-232.04/04</p>			
<p>Brutto: KONSTRUKCJA</p>			
<p>Projektant: mgr inż. Maciej Górecki - upr. w spec. konstr.-bud. nr 188677/M, 1.00/00/0069/02</p>			
<p>Opisany: mgr inż. Krzysztof Szulczyński - upr. w spec. konstr.-bud. nr 2368/04/M</p>			
<p>Tytuł projektu:</p>			
<p>WYTYCZNE DOT. POSADZEK</p>			
<p>Uzasadnienie:</p>			
<p>ZADANIE INWESTYCYJNE ZMIENIANG PRZECIAGNIE PRZECIŁAGNIE II ETAP PLANU INWESTYCYJNO- BUDOWI GRYWANTYJNO</p>			
<p>Wzrost: 8w</p>			