


TABLICA T2
Pi=13,0kW
Po=8,3kW

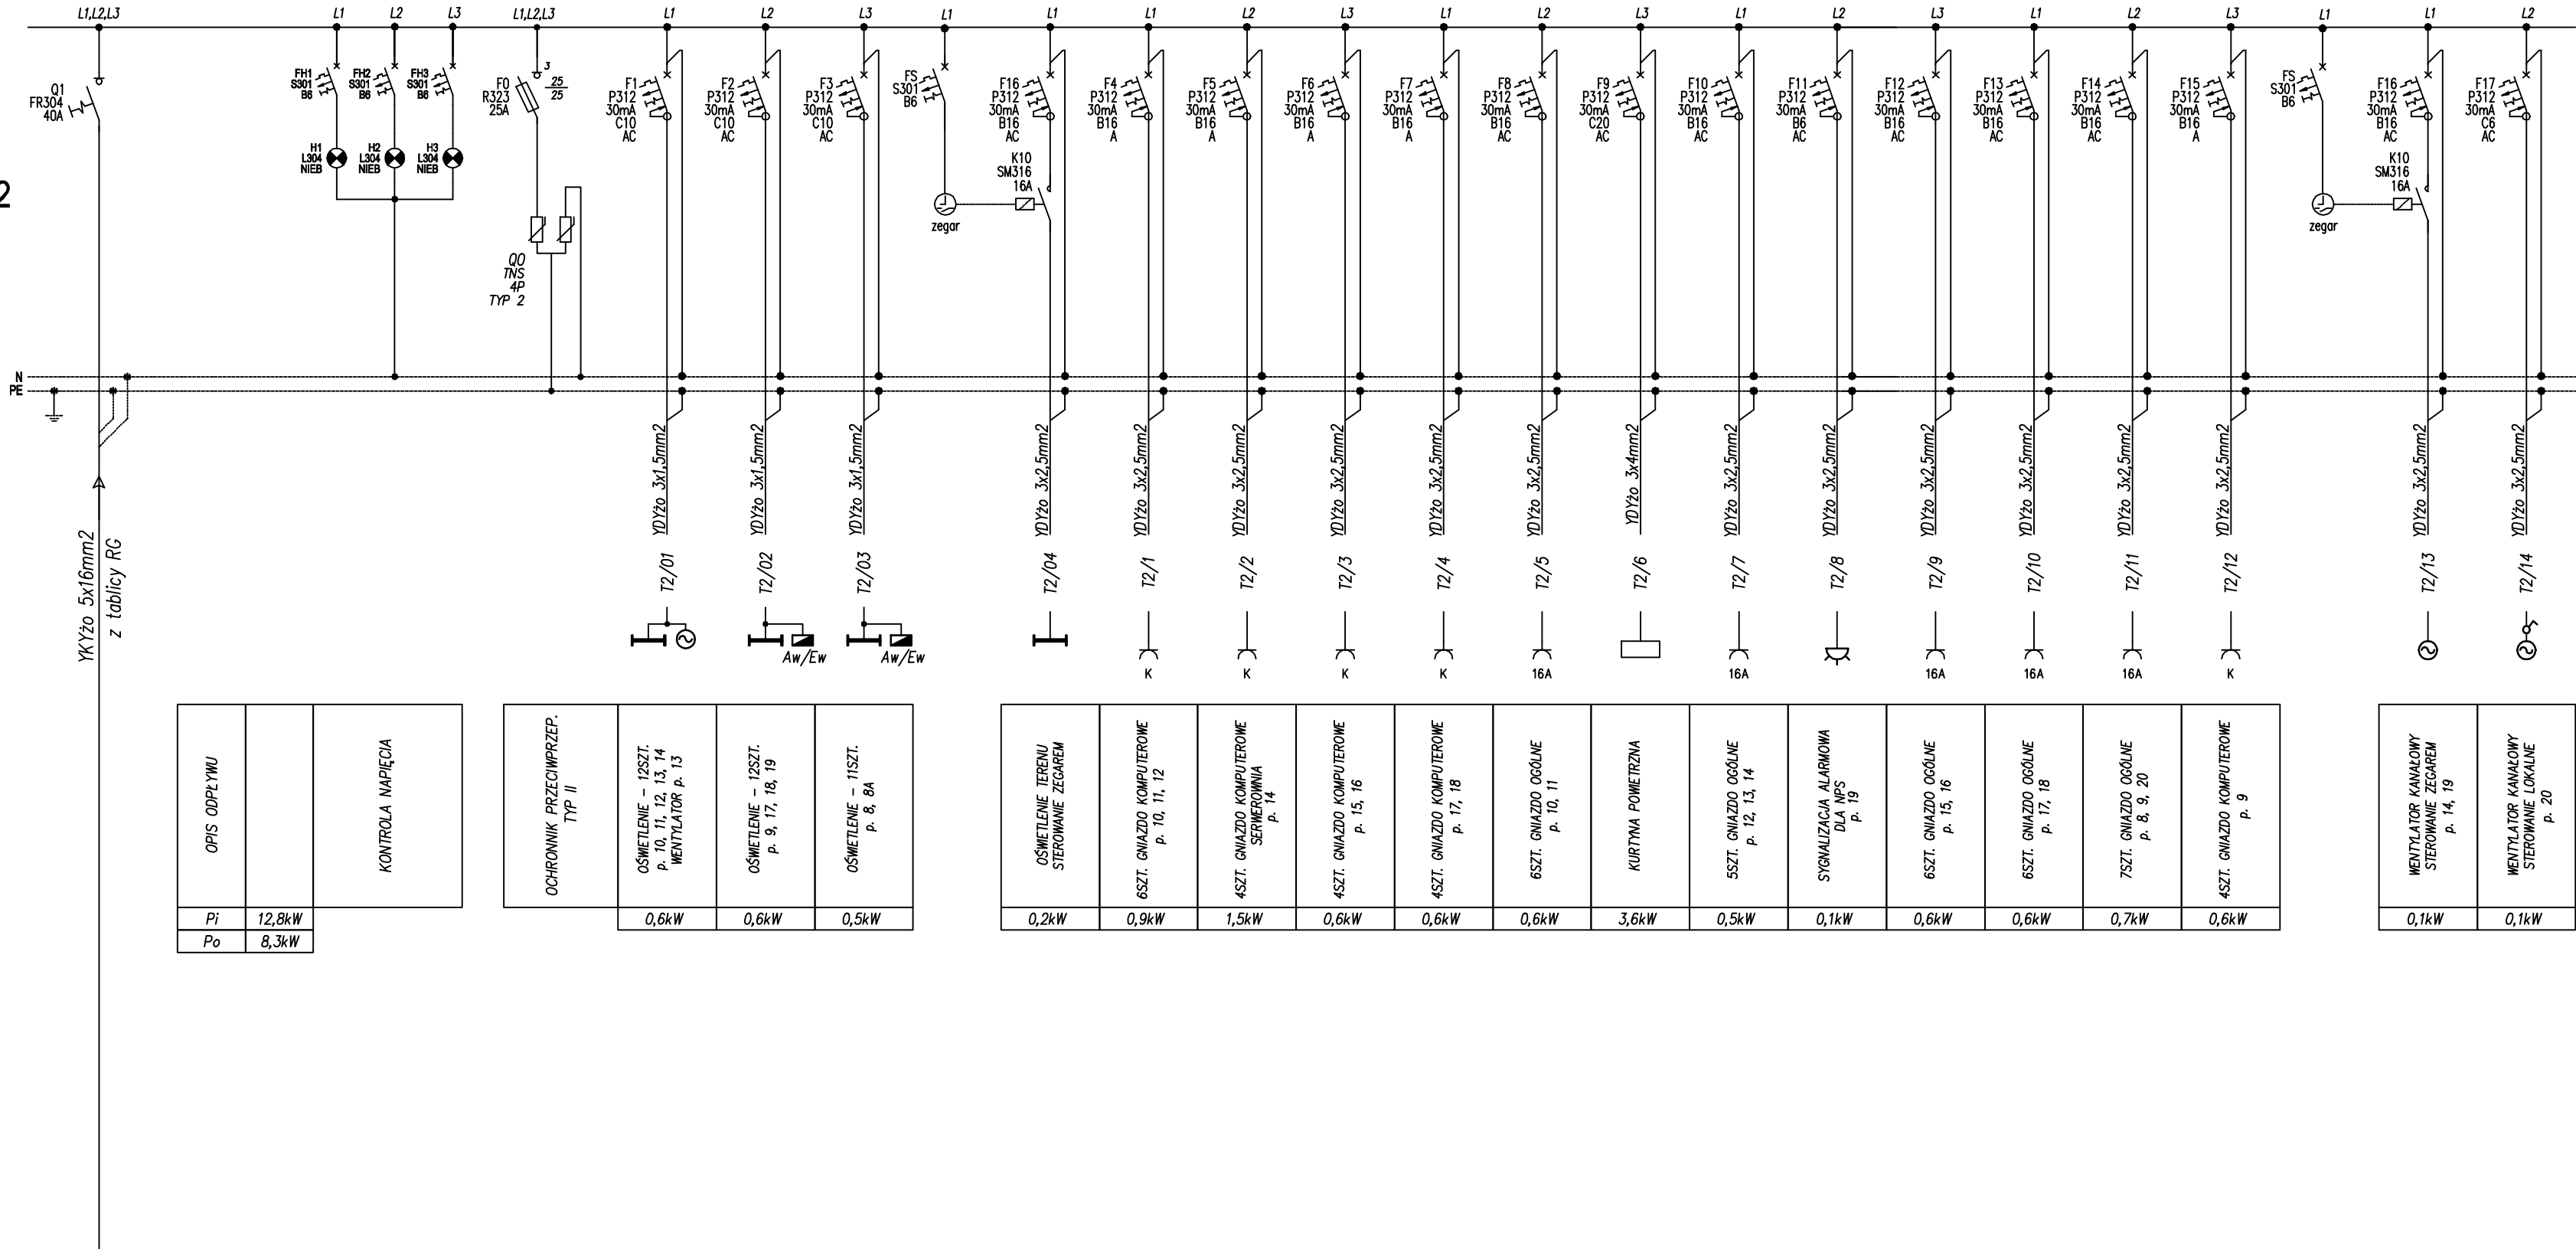

OPIS ODPLYWU		KONTROLA NAPIĘCIA
Pi	12,8kW	
Po	8,3kW	

OCHRONNIK PRZECIWPŁYW TYP II			
OSWIETLENIE – 12SZT. p. 10, 11, 12, 13, 14 WENTYLATOR p. 13	0,6kW	0,6kW	0,5kW
OSWIETLENIE – 12SZT. p. 9, 17, 18, 19			
OSWIETLENIE – 11SZT. p. 8, 8A			

OSWIETLENIE TERENU STEROWANE ZEGAREM	0,2kW	0,9kW	1,5kW	0,6kW	0,6kW	0,6kW	0,6kW	3,6kW	0,5kW	0,1kW	0,6kW	0,6kW	0,7kW	0,6kW
6SZT. GNIAZDO KOMPUTEROWE p. 10, 11, 12														
4SZT. GNIAZDO KOMPUTEROWE SERWISOWA p. 14														
4SZT. GNIAZDO KOMPUTEROWE p. 15, 16														
4SZT. GNIAZDO KOMPUTEROWE p. 17, 18														
6SZT. GNIAZDO OGÓLNE p. 10, 11														
KURTyna POWIETRZNA														
5SZT. GNIAZDO OGÓLNE p. 12, 13, 14														
SYGNALIZACJA ALARMOWA DLA NPS p. 19														
6SZT. GNIAZDO OGÓLNE p. 15, 16														
6SZT. GNIAZDO OGÓLNE p. 17, 18														
7SZT. GNIAZDO OGÓLNE p. 8, 9, 20														
4SZT. GNIAZDO KOMPUTEROWE p. 9														

WENTYLATOR KANAŁOWY STEROWANE ZEGAREM p. 14, 19	0,1kW
WENTYLATOR KANAŁOWY STEROWANE LOKALNE p. 20	0,1kW

UWAGA!!!
– OCHRONA OD PORAŻEŃ SAMOCZYNNE WYŁĄCZENIE ZASILANIA W UKŁADZIE SIECI TN–S
– ZASILANIE OPRAW OŚWIETLENIA AWARYJNEGO I EWAKUACYJNEGO – "Aw", "Ew" ZASILAĆ Z OBWODU NAJBLIŻSZEJ OPRAWY OŚWIETLENIA PODSTAWOWEGO

USŁUGI PROJEKTOWE MACIEJ OSINIAK

91-463 Łódź, ul. Łagiewnicka 54/56

Temat opracowania:

PROJEKT WYKONAWCZY
PROJEKT ARCHITEKTONICZNO-BUDOWLANY PRZEBUDOWY
W CZĘŚCI PARTERU BUDYNKU PRZYPADNI
MIEJSKIEGO CENTRUM MEDYCZNEGO "GÓRNA" W ŁODZI
93-472 ŁÓDŹ, ul. ODRZAŃSKA 29
dz. nr ewid. 323/14, 323/18, 325/1, 325/3, 325/8, 325/9, 325/10, 325/16
- obręb G-23

Inwestor:

MIEJSKIE CENTRUM MEDYCZNE "GÓRNA" W ŁODZI
93-252 Łódź, ul. Felińskiego 7

Braza:

INSTALACJE ELEKTRYCZNE

Projektant:

mgr inż. Michał Śpiewak
- upr. w spec. elektrycznej. nr LOD/3434/PWBE/17

Sprawdzający:

inż. Jerzy Basta
- upr. w spec. elektrycznej. nr 211/89/WŁ

Tytuł rysunku:

SCHEMAT TABLICY T2.

Data opracowania :

maj 2019

skala:

-

nr rys.

5

ZADANIE INWESTYCYJNE
ZMIENIAMY PRZYPADNIĘ PRZY ul. ODRZAŃSKIEJ 29
II ETAP PRAC INWESTYCYJNYCH - BUDŻET OBYWATELSKI