


TABLICA T6  
Pi=10,0kW  
Po=7,0kW

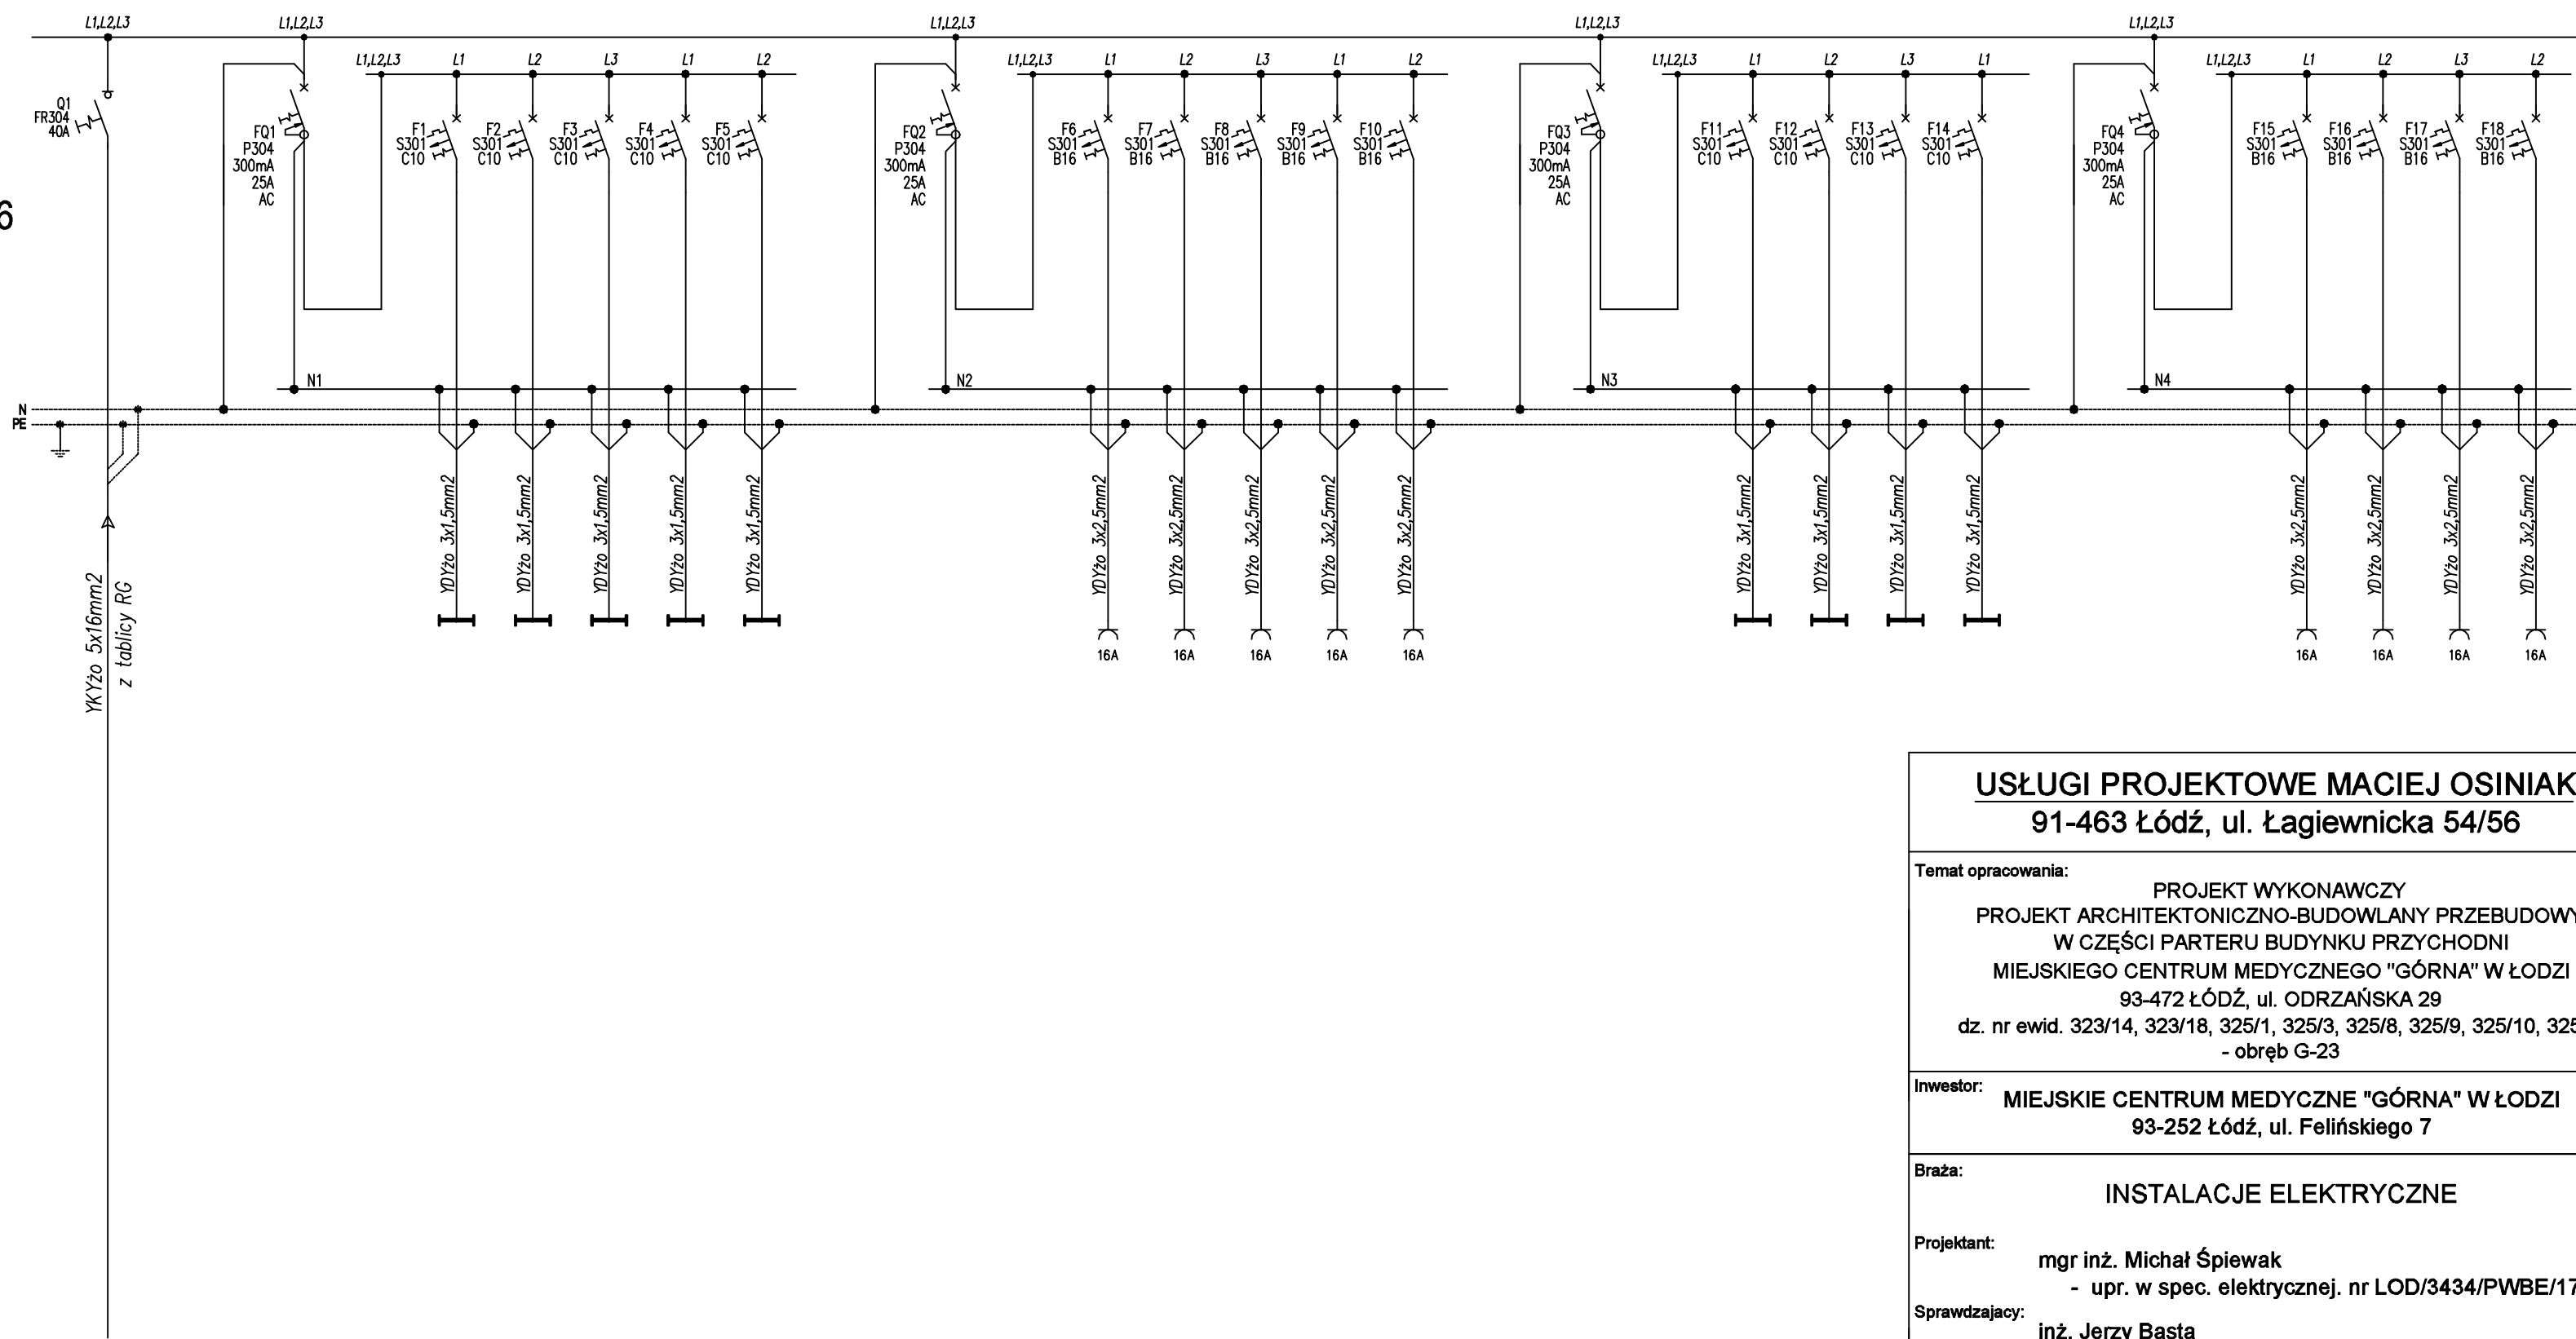

UWAGA!!!  
- OCHRONA OD PORAŻEŃ SAMOCZYNNE WYŁĄCZENIE ZASILANIA W UKŁADZIE SIECI TN-S  
- ZASILANIE OPRAW OŚWIETLENIA AWARYJNEGO I EWAKUACYJNEGO - "Aw", "Ew" ZASILAĆ Z OBWODU NAJBLIŻSZEJ OPRAWY OŚWIETLENIA PODSTAWOWEGO

USŁUGI PROJEKTOWE MACIEJ OSINIAK 91-463 Łódź, ul. Łagiewnicka 54/56		
Temat opracowania: PROJEKT WYKONAWCZY PROJEKT ARCHITEKTONICZNO-BUDOWLANY PRZEBUDOWY W CZĘŚCI PARTERU BUDYNKU PRZYCHODNI MIEJSKIEGO CENTRUM MEDYCZNEGO "GÓRNA" W ŁODZI 93-472 ŁÓDŹ, ul. ODRZAŃSKA 29 dz. nr ewid. 323/14, 323/18, 325/1, 325/3, 325/8, 325/9, 325/10, 325/16 - obręb G-23		
Inwestor: MIEJSKIE CENTRUM MEDYCZNE "GÓRNA" W ŁODZI 93-252 Łódź, ul. Felińskiego 7		
Braża: INSTALACJE ELEKTRYCZNE		
Projektant: mgr inż. Michał Śpiewak - upr. w spec. elektrycznej. nr LOD/3434/PWBE/17		
Sprawdzający: inż. Jerzy Basta - upr. w spec. elektrycznej. nr 211/89/WŁ		
Tytuł rysunku: SCHEMAT TABLICY T6.		
Data opracowania : maj 2019	skala: -	nr rys. 7
ZADANIE INWESTYCYJNE ZMIENIAMY PRZYCHODNIĘ PRZY ul. ODRZAŃSKIEJ 29 II ETAP PRAC INWESTYCYJNYCH - BUDŻET OBYWATELSKI		