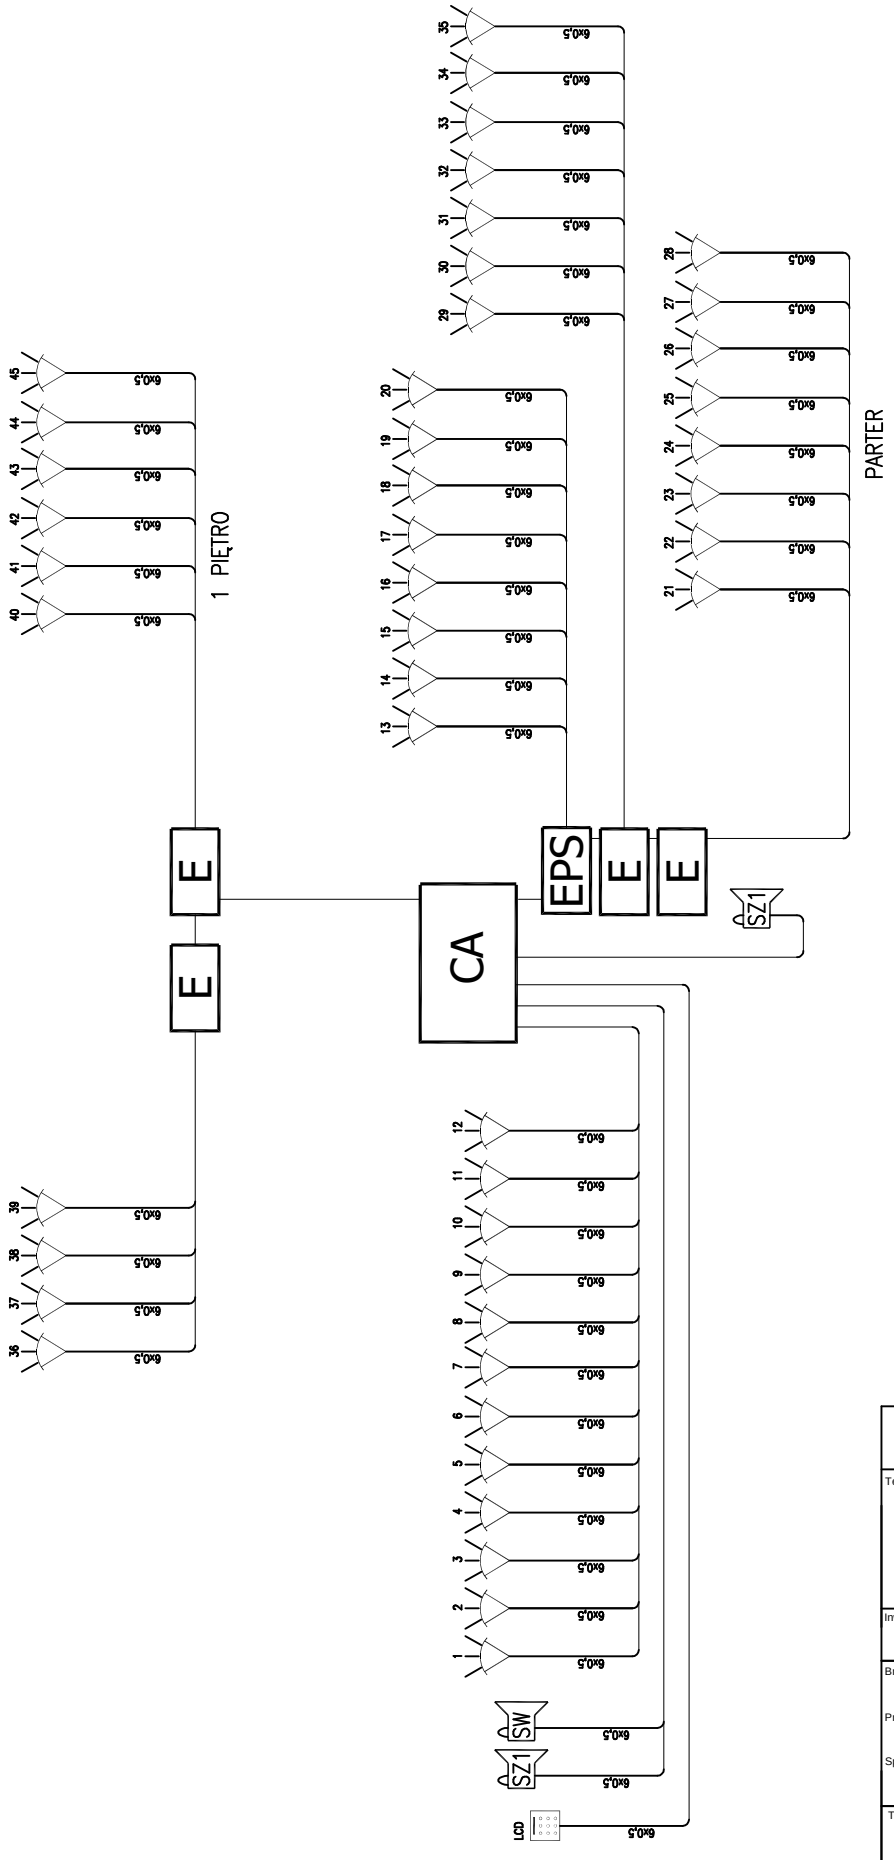

USŁUGI PROJEKTOWE MACIEJ OSINIAK
91-463 Łódź, ul. Łagiewnicka 54/56

Temat opracowania:

PROJEKT ARCHITEKTONICZNO-BUDOWLANY PRZEBUDOWY
W CZĘŚCI PARTERU BUDYNKU PRZYCHODNI
MIEJSKIEGO CENTRUM MEDYCZNEGO "GÓRNA" W ŁODZI
93-472 ŁÓDŹ, ul. ODRZAŃSKA 29
dz. nr ewid. 323/14, 323/18, 325/1, 325/3, 325/8, 325/9, 325/10, 325/16
- obręb G-23

Inwestor:
MIEJSKIE CENTRUM MEDYCZNE "GÓRNA" W ŁODZI
93-252 Łódź, ul. Felińskiego 7

Braża:
INSTALACJE NISKOPRĄDOWE

Projektant:
inż. Michał Kowalik
- Nr.Lic 0016366

Sprawdzajacy:
Marek Kowalik
- Nr.Lic 0005522

Tytuł rysunku:
SCHEMAT INSTALACJI SYSTEMU
SYGNALIZACJI WŁAMANIA I NAPADU

Data opracowania:	skala:	nr rys.
wrzesień 2021	1:100	1

ZADANIE INWESTYCYJNE
ZMIENIAMY PRZYCHODNIĘ PRZY ul. ODRZAŃSKIEJ 29
II ETAP PRAC INWESTYCYJNYCH