


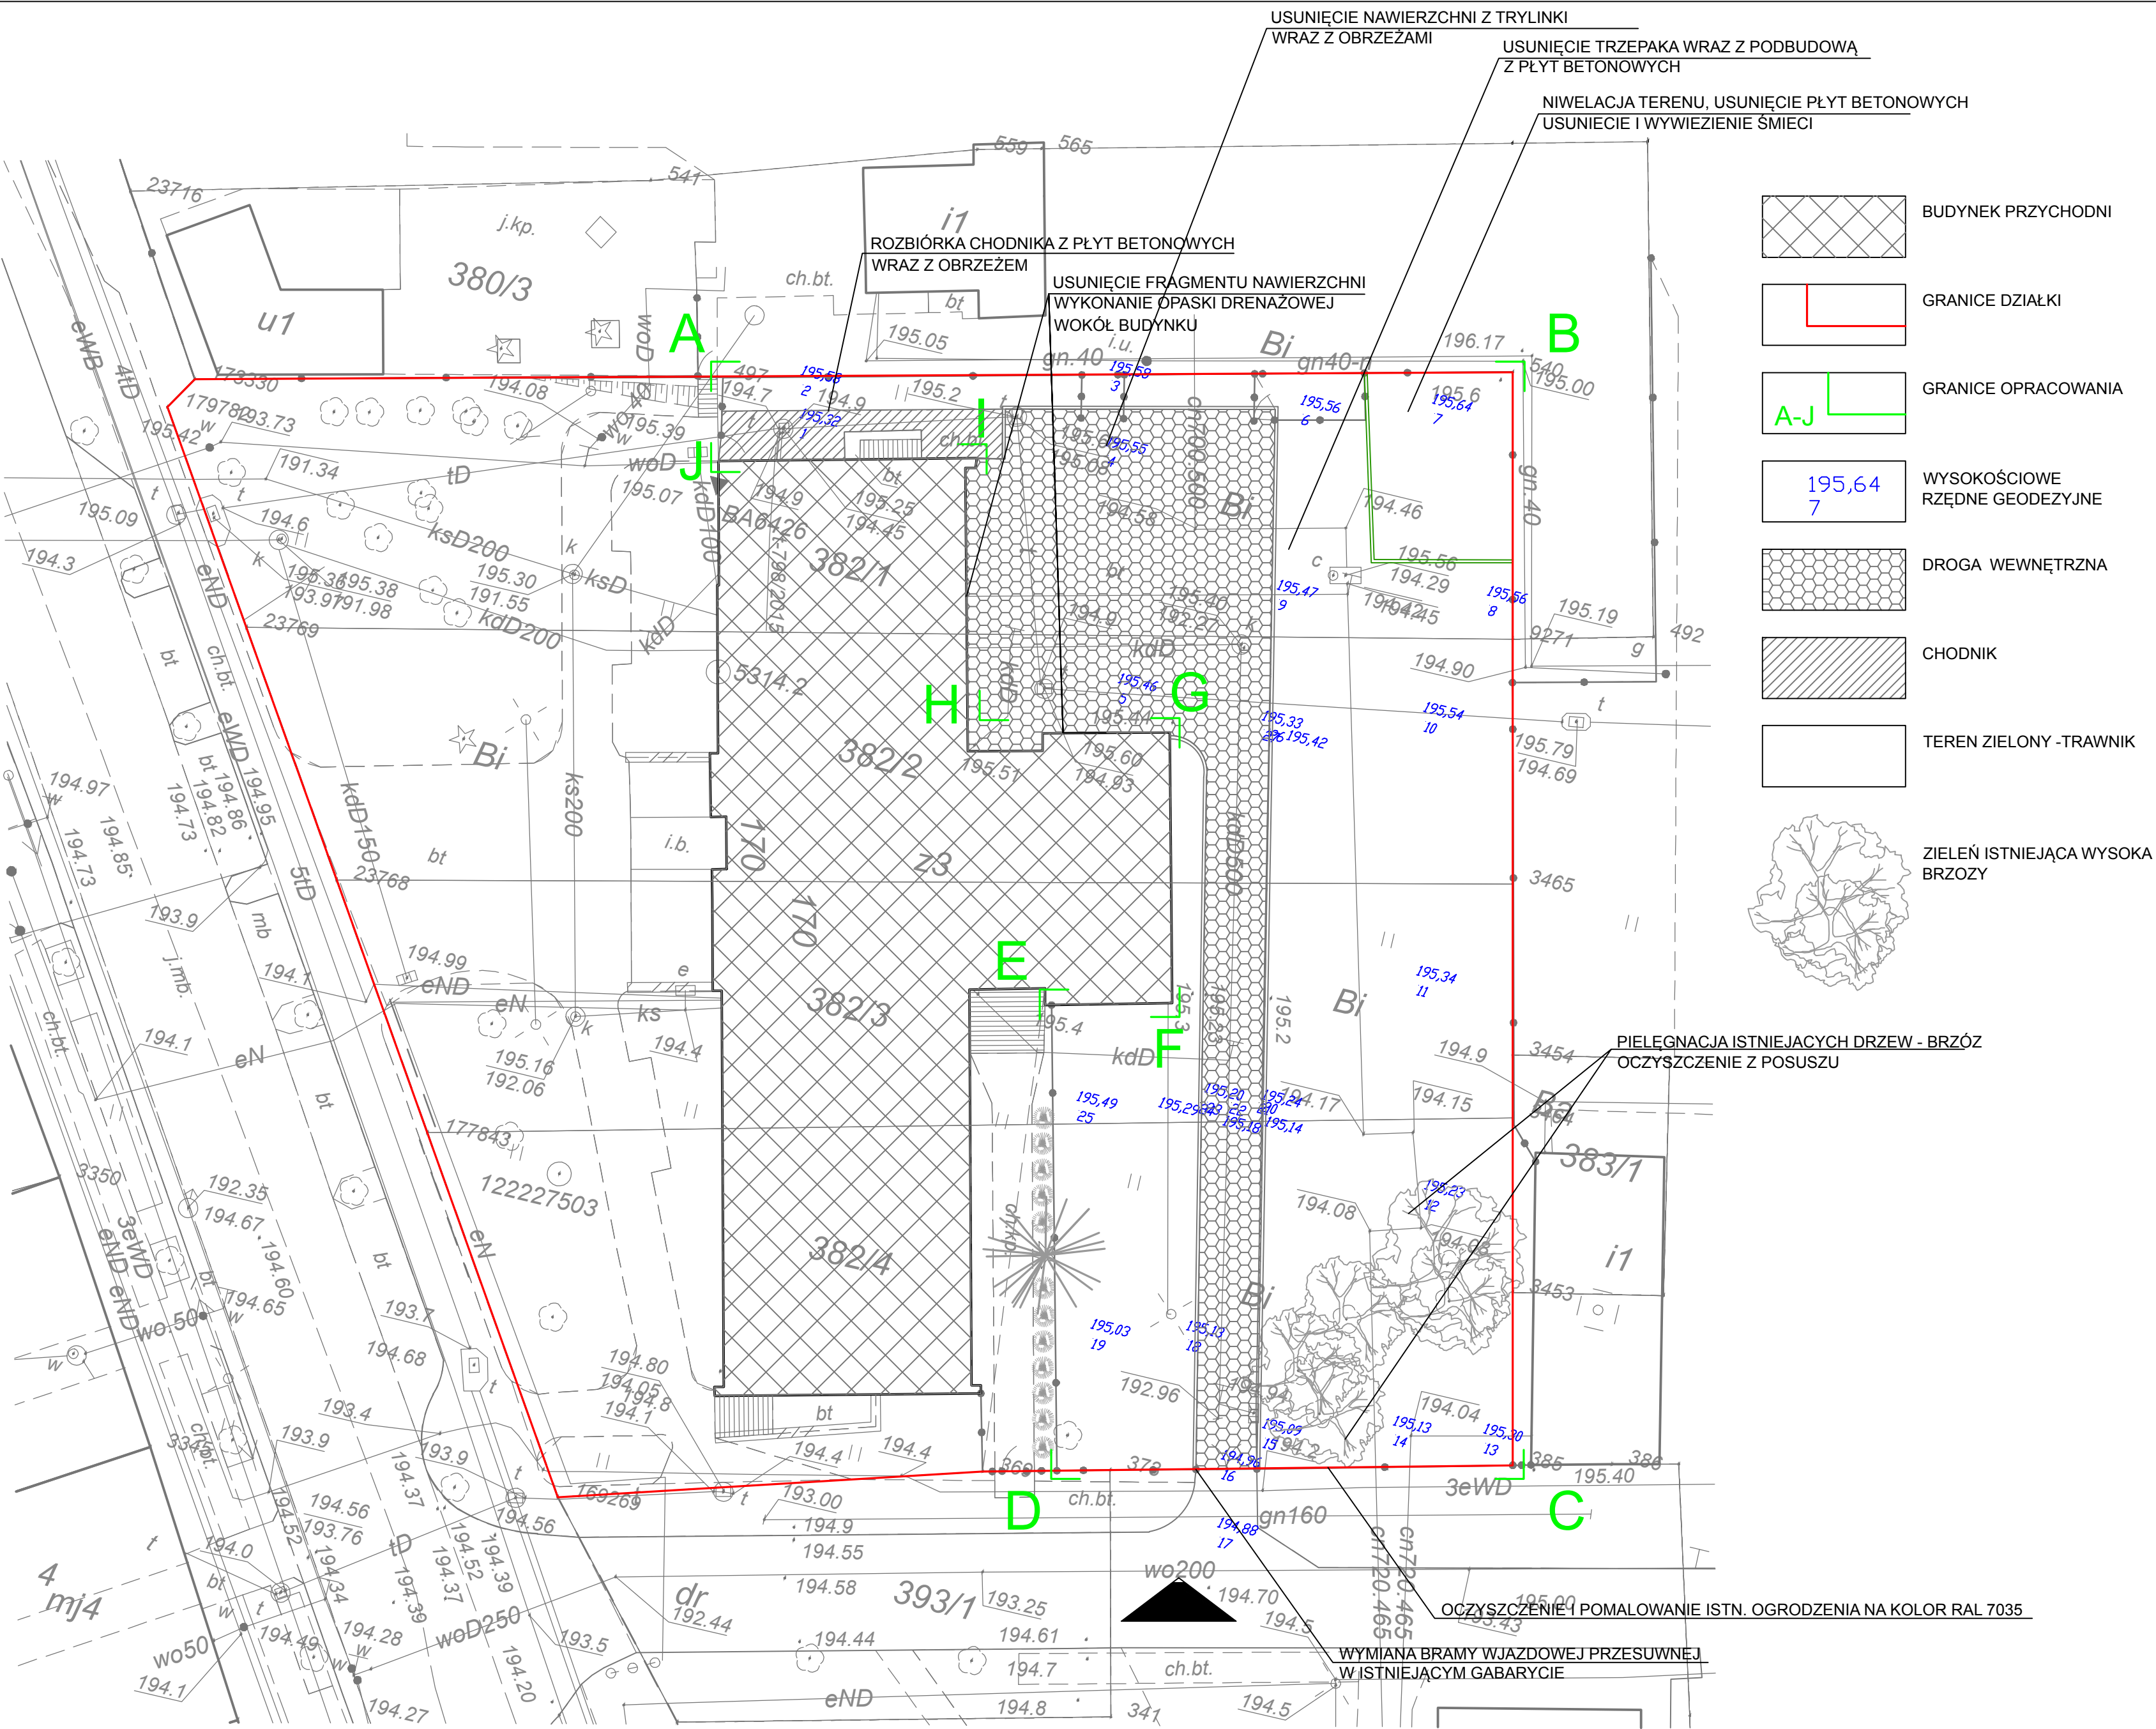

UWAGA:
Dokumentacja projektowa została wykonana zgodnie z zasadą wzajemnego uzupełniania się materiałów graficznych i opisowych, należy traktować ją jako całość opracowania.

STUDIO PI.US STUDIOPLUS ARCHITEKT BARBARA PLUSKOTA GAJEWSKA TEL. 604 79 66 26, E-MAIL STUDIO_PLUS@OP.PL			
INWESTOR	MIEJSKIE CENTRUM MEDYCZNE "GÓRNA" W ŁÓDZI UL. FELIŃSKIEGO 7, 93-252 ŁÓDŹ		
TEMAT OPRACOWANIA	OD JUNIORA DO SENIORA –KOMPLEKS REHABILITACYJNO–REKREACYJNY W PRZYCHODNI PRZY UL. RZGOWSKIEJ 170" –BUDŻET OBYWATELSKI 2019		
ADRES INWESTYCJI	MIEJSKIE CENTRUM MEDYCZNE "GÓRNA" W ŁÓDZI RUL UL. RZGOWSKA 170, 93–311 ŁÓDŹ DZ.NR 382/1, 382/2, 382/3, 382/4 OBRĘB G–28		
FAZA	PROJEKT BUDOWLANY		
BRANŻA	ARCHITEKTURA		
przedmiot rysunku			
INWENTARYZACJA ZIELENI PRACE PORZĄDKOWE I PRZYGOTOWAWCZE			
DATA		JEDNOSTKI	SKALA
MARZEC 2019		cm	1:250
projektant ARCHITEKTURA			podpis:
specj. archit. upr. nr 14/B-763/L01A/08			
inwentaryzacja ZIELENI			
dr inż. arch. Halina Jaroszevska			