


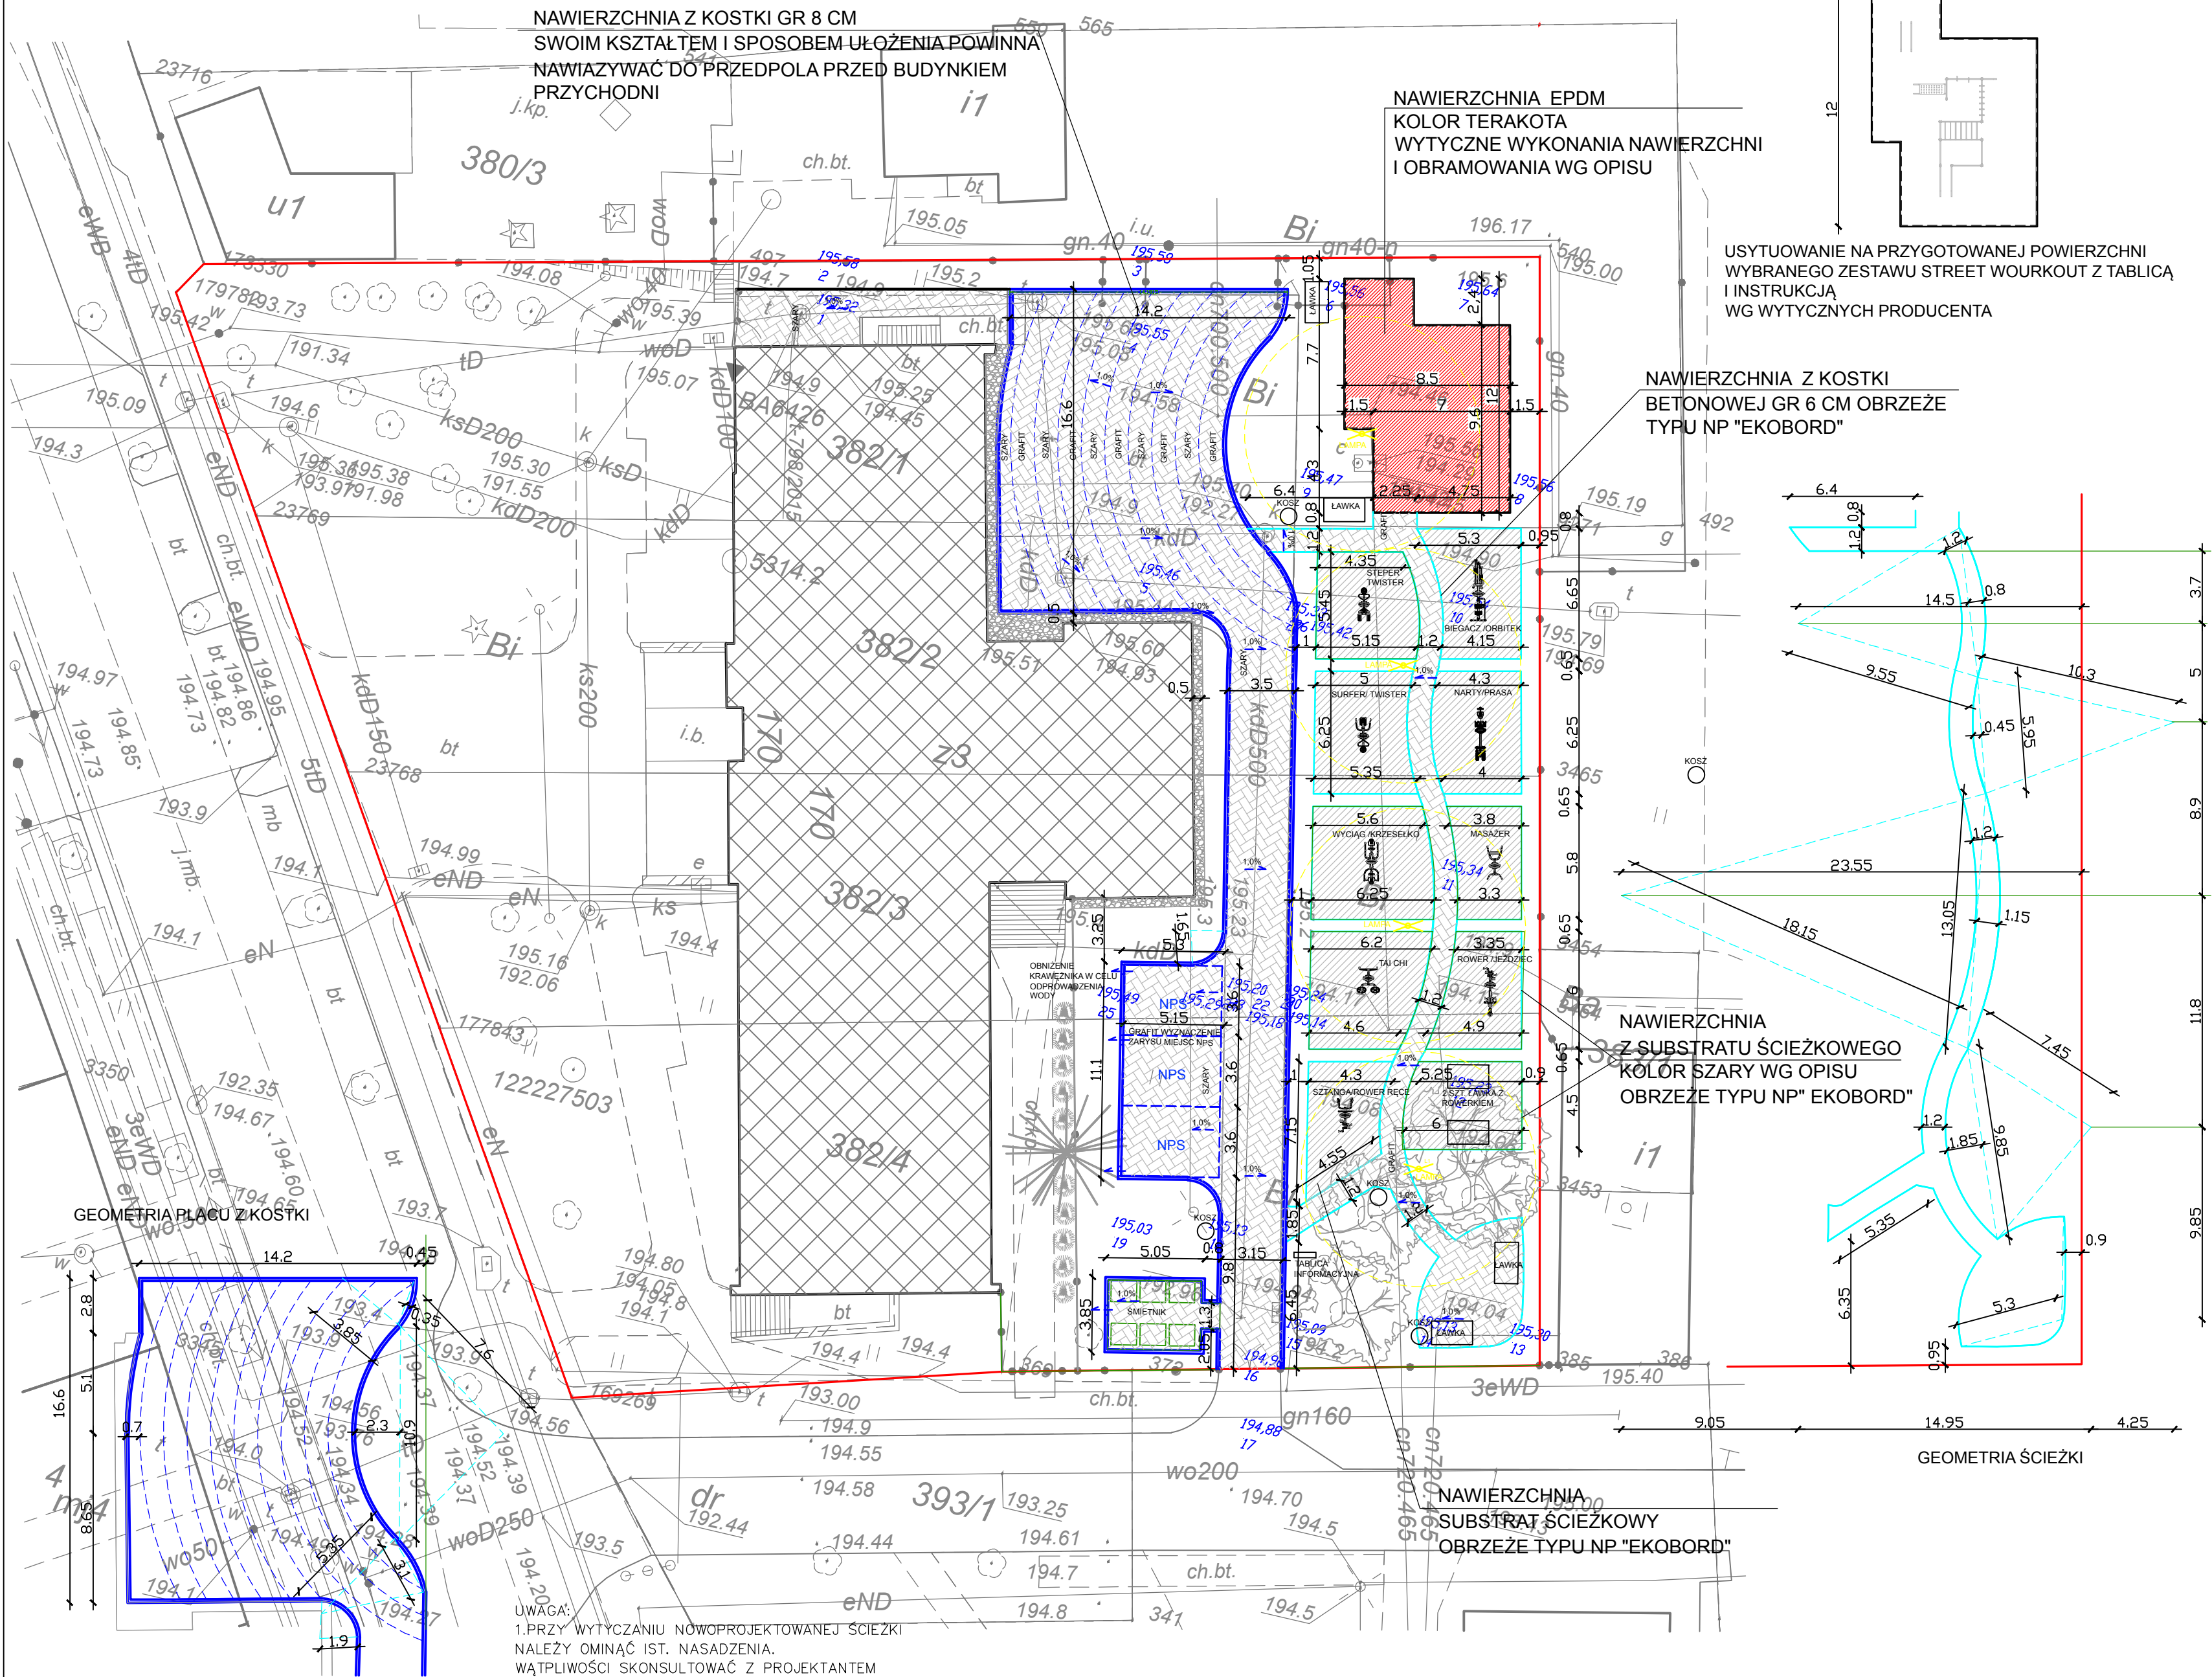

NAWIERZCHNIA Z KOSTKI GR 8 CM  
SWOIM KSZTAŁTEM I SPOSOBEM UŁOŻENIA POWINNA  
NAWIAZYWAĆ DO PRZEDPOŁA PRZED BUDYNKIEM  
PRZYCHODNI

NAWIERZCHNIA EPDM  
KOLOR TERAKOTA  
WYTYCZNE WYKONANIA NAWIERZCHNI  
I OBRAMOWANIA WG OPISU

USYTUOWANIE NA PRZYGOTOWANEJ POWIERZCHNI  
WYBRANEGO ZESTAWU STREET WOURKOUT Z TABLICĄ  
I INSTRUKCJĄ  
WG WYTYCZNYCH PRODUCENTA

NAWIERZCHNIA Z KOSTKI  
BETONOWEJ GR 6 CM OBRZEŻE  
TYPU NP "EKOBORD"

NAWIERZCHNIA  
Z SUBSTRATU ŚCIEŻKOWEGO  
KOLOR SZARY WG OPISU  
OBRZEŻE TYPU NP "EKOBORD"

NAWIERZCHNIA  
SUBSTRAT ŚCIEŻKOWY  
OBRZEŻE TYPU NP "EKOBORD"

UWAGA:  
1. PRZY WYTYCZANIU NOWOPROJEKTOWANEJ ŚCIEŻKI  
NALEŻY OMINAĆ IST. NASADZENIA.  
WĄTPLIWOŚCI SKONSULTOWAĆ Z PROJEKTANTEM  
2. DROGĘ DOJAZDOWĄ DO PLACU NALEŻY WYTYCZYĆ W TYM SAMYM ŚLADZIE

- UWAGA:
1. Wykonawca jest odpowiedzialny za jakość wykonania robót oraz za zgodność z dokumentacją projektową, w razie jakichkolwiek wątpliwości lub rozbieżności należy kontaktować się z Projektantem
  2. Wykonawca przed wykonaniem fundamentów do poszczególnych urządzeń do ćwiczeń powinien sprawdzić przebieg poszczególnych instalacji podziemnych wskazanych na mapie
  3. Mocowanie urządzeń do ćwiczeń należy wykonać zgodnie z wytycznymi producenta
  4. W celu przeprowadzenia niwelacji terenu należy posłużyć się rzędnymi geodezyjnymi zawartymi w opracowaniu
  5. Dokumentacja projektowa została wykonana zgodnie z zasadą wzajemnego uzupełniania się materiałów graficznych i opisowych, należy traktować ją jako całość opracowania.

|   |   |           |         |
|---|---|-----------|---------|
| <div><div>STUDIO</div><div>PI.US</div><div>STUDIOPLUS</div><div>ARCHITEKT BARBARA PLUSKOTA GAJEWSKA</div><div>TEL. 604 79 66 26, E- MAIL STUDIO_PLUS@OP.PL</div></div> |   |           |         |
| INWESTOR   | MIEJSKIE CENTRUM MEDYCZNE<br>"GÓRNA" W ŁODZI<br>UL. FELIŃSKIEGO 7, 93–252 ŁÓDŹ                                                        |           |         |
| TEMAT<br>OPRACOWANIA   | OD JUNIORA DO SENIORA –KOMPLEKS<br>REHABILITACYJNO–REKREACYJNY<br>W PRZYCHODNI PRZY UL. RZGOWSKIEJ 170"<br>–BUDŻET OBYWATELSKI 2019   |           |         |
| ADRES<br>INWESTYCJI   | MIEJSKIE CENTRUM MEDYCZNE<br>"GÓRNA" W ŁODZI<br>FILIA<br>UL. RZGOWSKA 170, 93–311 ŁÓDŹ<br>DZ.NR 382/1,382/2,382/3,382/4<br>OBRĘB G–28 |           |         |
| FAZA   | PROJEKT BUDOWLANY   |           |         |
| BRANŻA   | ARCHITEKTURA   |           |         |
| przedmiot rysunku<br>PROJEKT NAWIERZCHNI WRAZ Z USYTUOWANIEM<br>SPRZĘTÓW DO ĆWICZEŃ                                                                                    |   |           |         |
| DATA   |   | JEDNOSTKI | SKALA   |
| MARZEC 2019   |   | cm        | 1:250   |
|   |   |           | NR RYS. |
|   |   |           | 2       |
| projektant<br>ARCHITEKTURA   | mgr inż. arch. Barbara Pluskota- Gajewska<br>specj. archit. upr. nr 14/B-763A.OIA/08                                                  |           | podpis: |