


MAPA NIE MOŻE SŁUŻYĆ DO CEŁÓW PROJEKTOWYCH

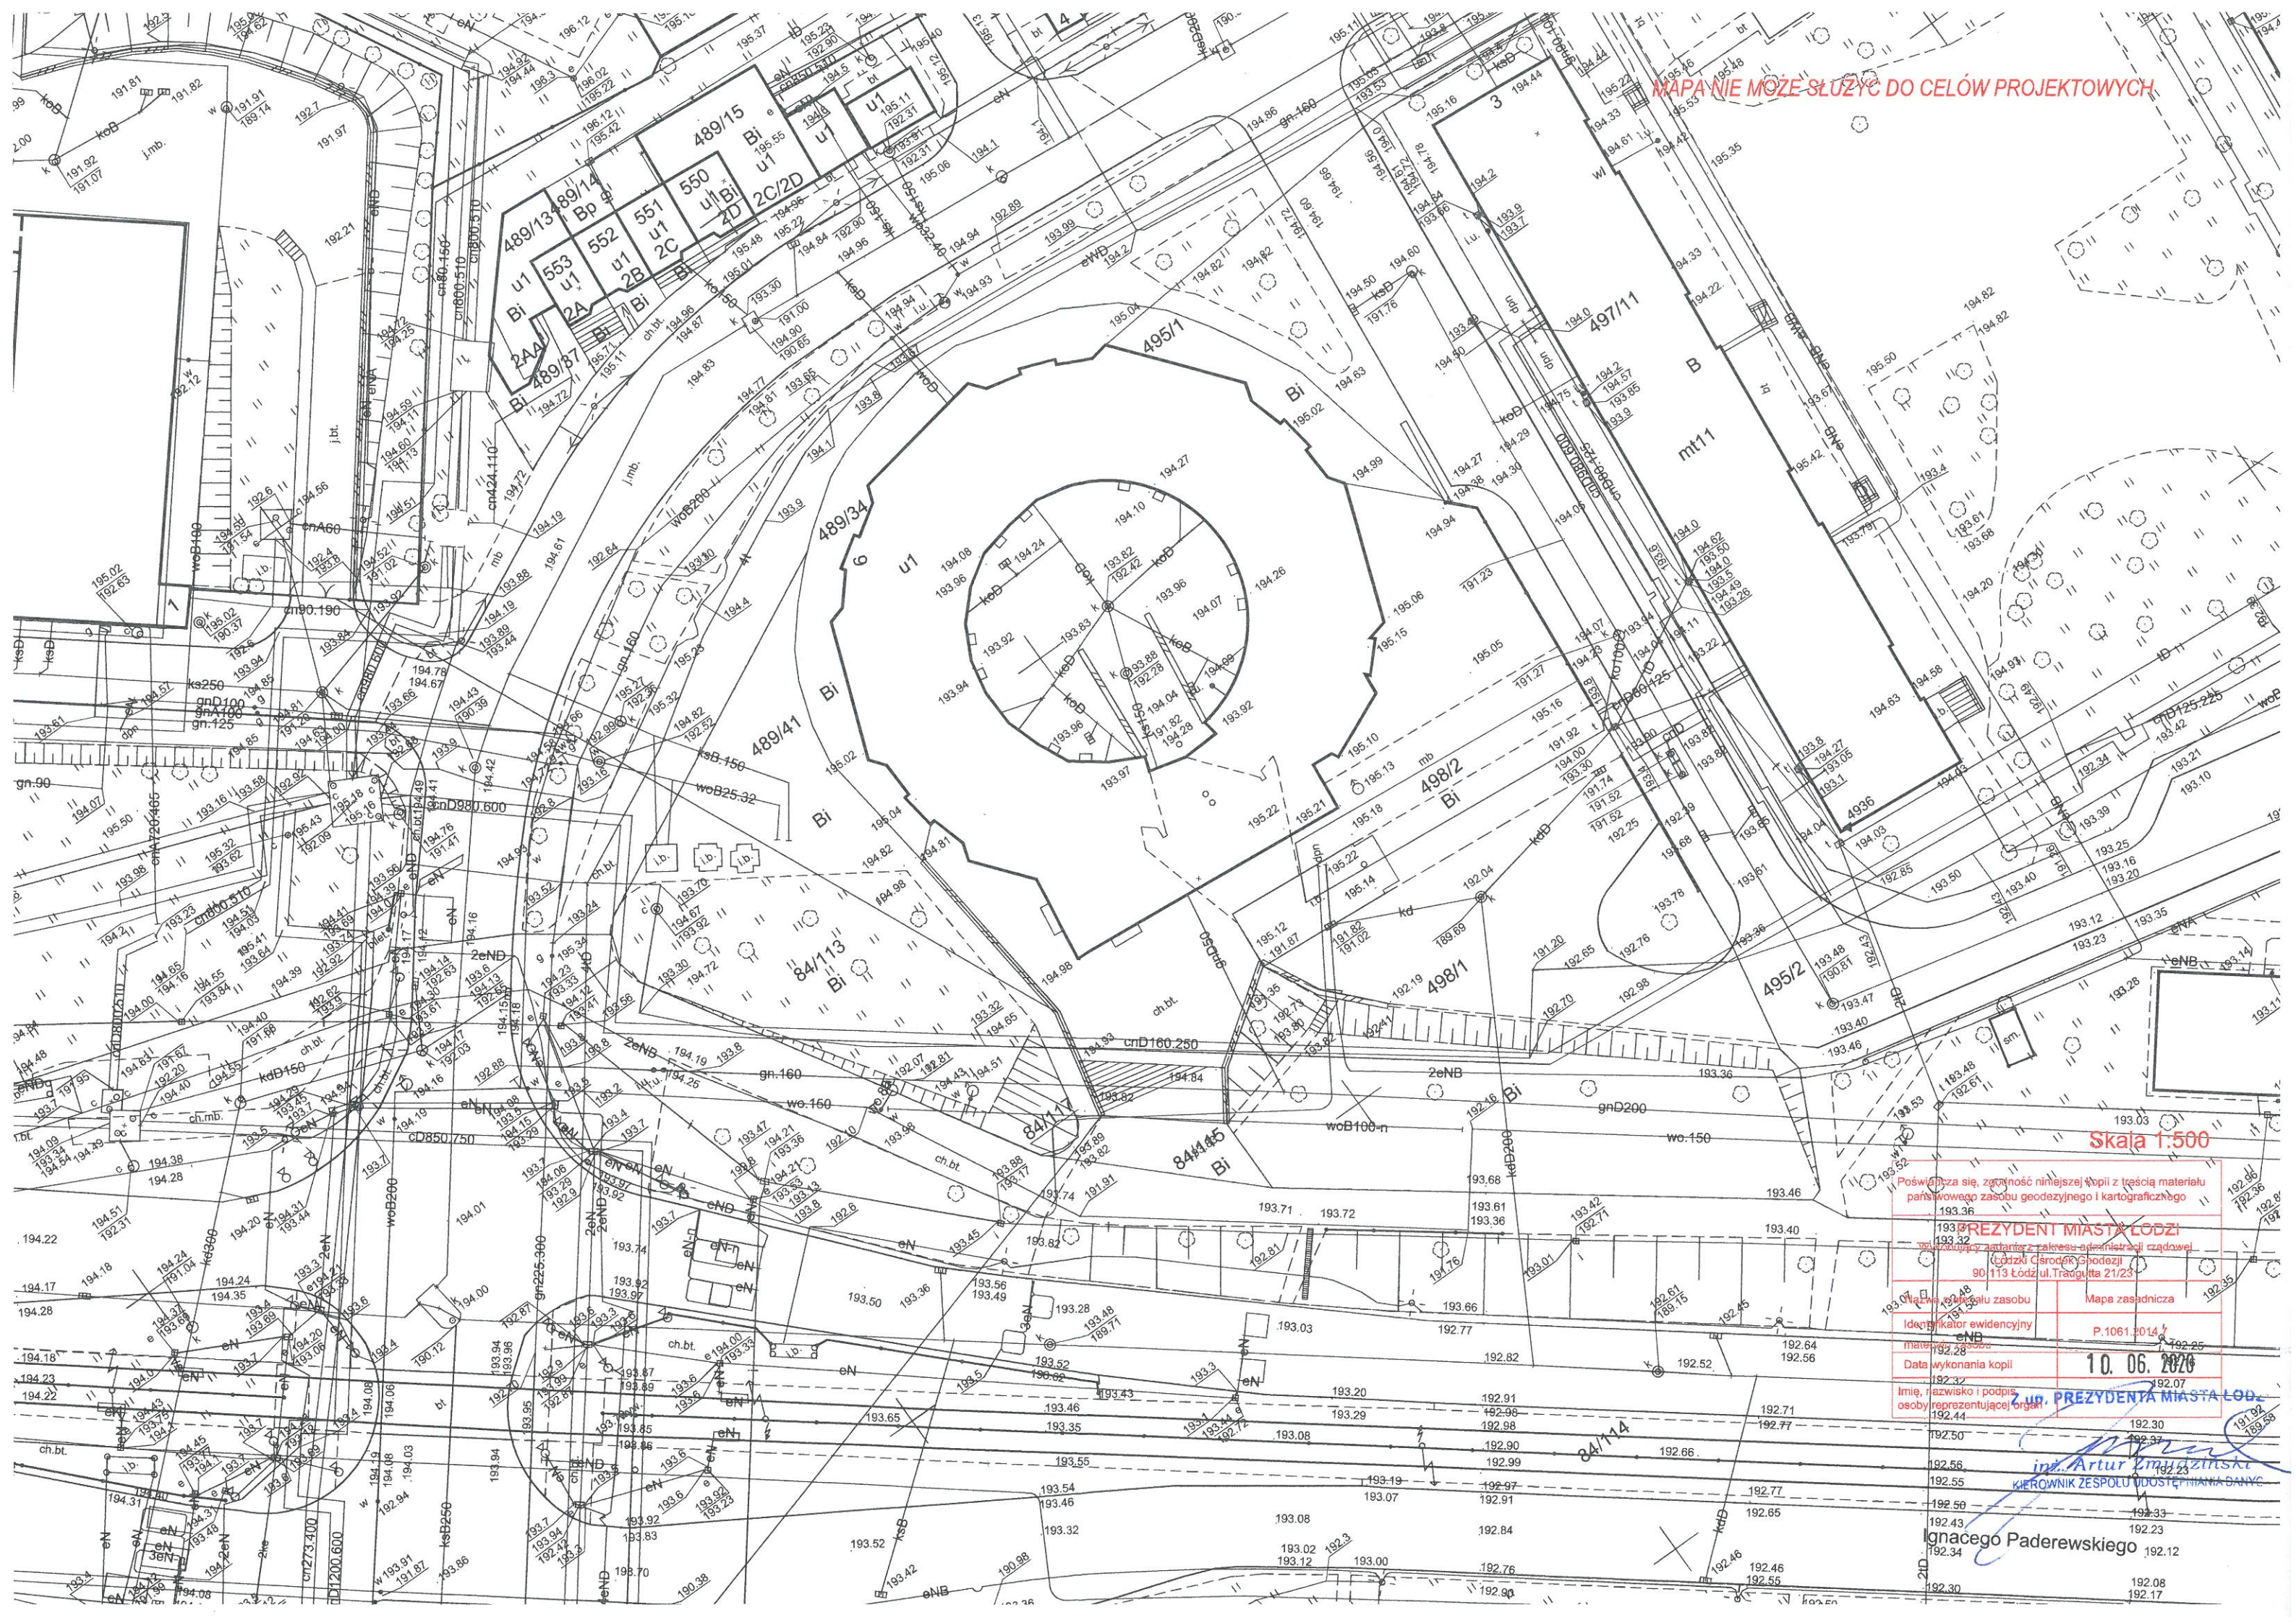

Skala 1:500

Poswiadcza się, zgodność niniejszej kopii z treścią materiału państwowego zasobu geodezyjnego i kartograficznego

**PREZYDENT MIASTA ŁÓDZI**

Wydział Geodezji i Kartografii  
Łódzki Środek Geodezji  
90-113 Łódź ul. Traugutta 21/23

Właściciel zasobu Mapa zasadnicza

Identyfikator ewidencyjny P.1061.2014

Data wykonania kopii 10.06.2020

Imię, nazwisko i podpis osoby reprezentującej organ

**UP. PREZYDENTA MIASTA ŁÓDZI**

*Artur Zmudzinski*

KIEROWNIK ZESPOŁU UDOSTĘPNIANIA DANYCH

**Ignacego Paderewskiego**

192.30 192.08 192.17